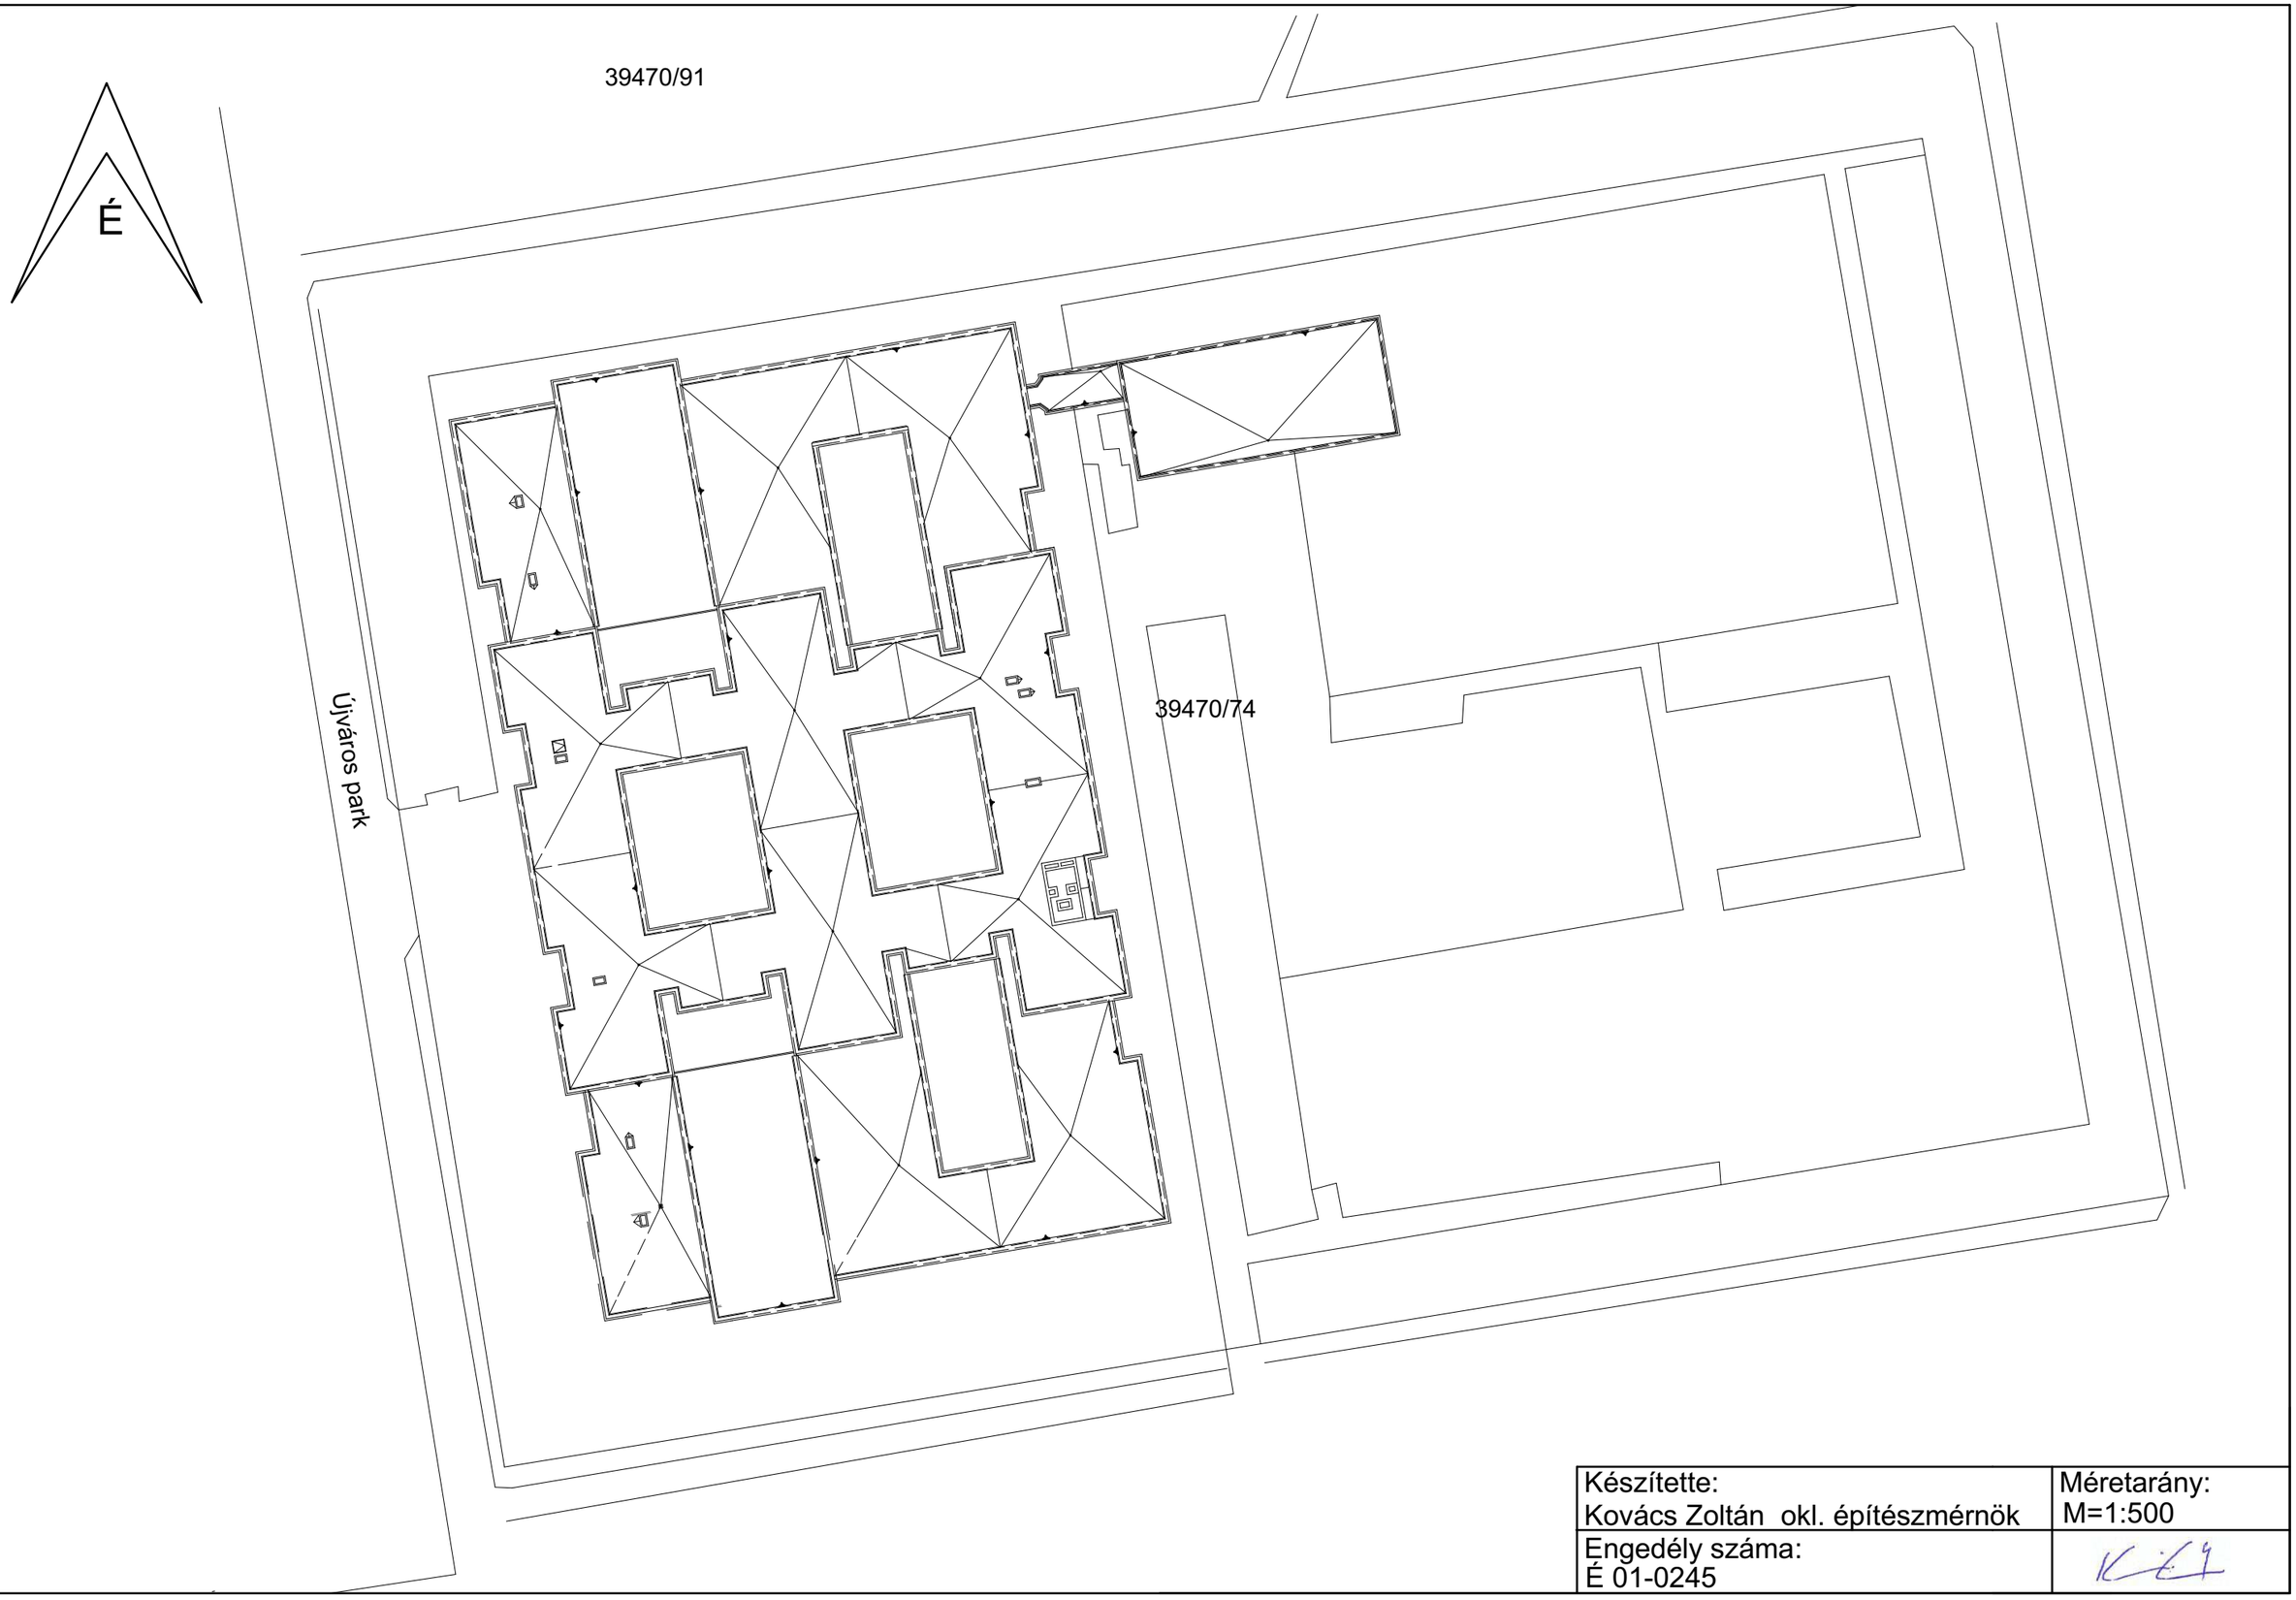

Készítette: Kovács Zoltán okl. építészmérnök	Méretarány: M=1:500
Engedély száma: É 01-0245	