


# TETŐALAPRAJZ

1:200

A

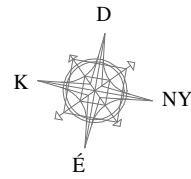

## Megjegyzések:

A tető csapadékvíz elvezetés miatti lejtései nincsenek ábrázolva! A tartószerkezet szükséges szintezését el kell végezni!


A napelemek pontos pozíciója a helyszínen ellenőrizendő a telepítés megkezdése előtt!

Az INV\_1-re 63, az INV\_2 inverterre 62 napelem kerül telepítésre.


Stringek kiosztása:

INV\_1: 2 x 21 + 1 x 21

INV\_2: 2 x 21 + 1 x 20

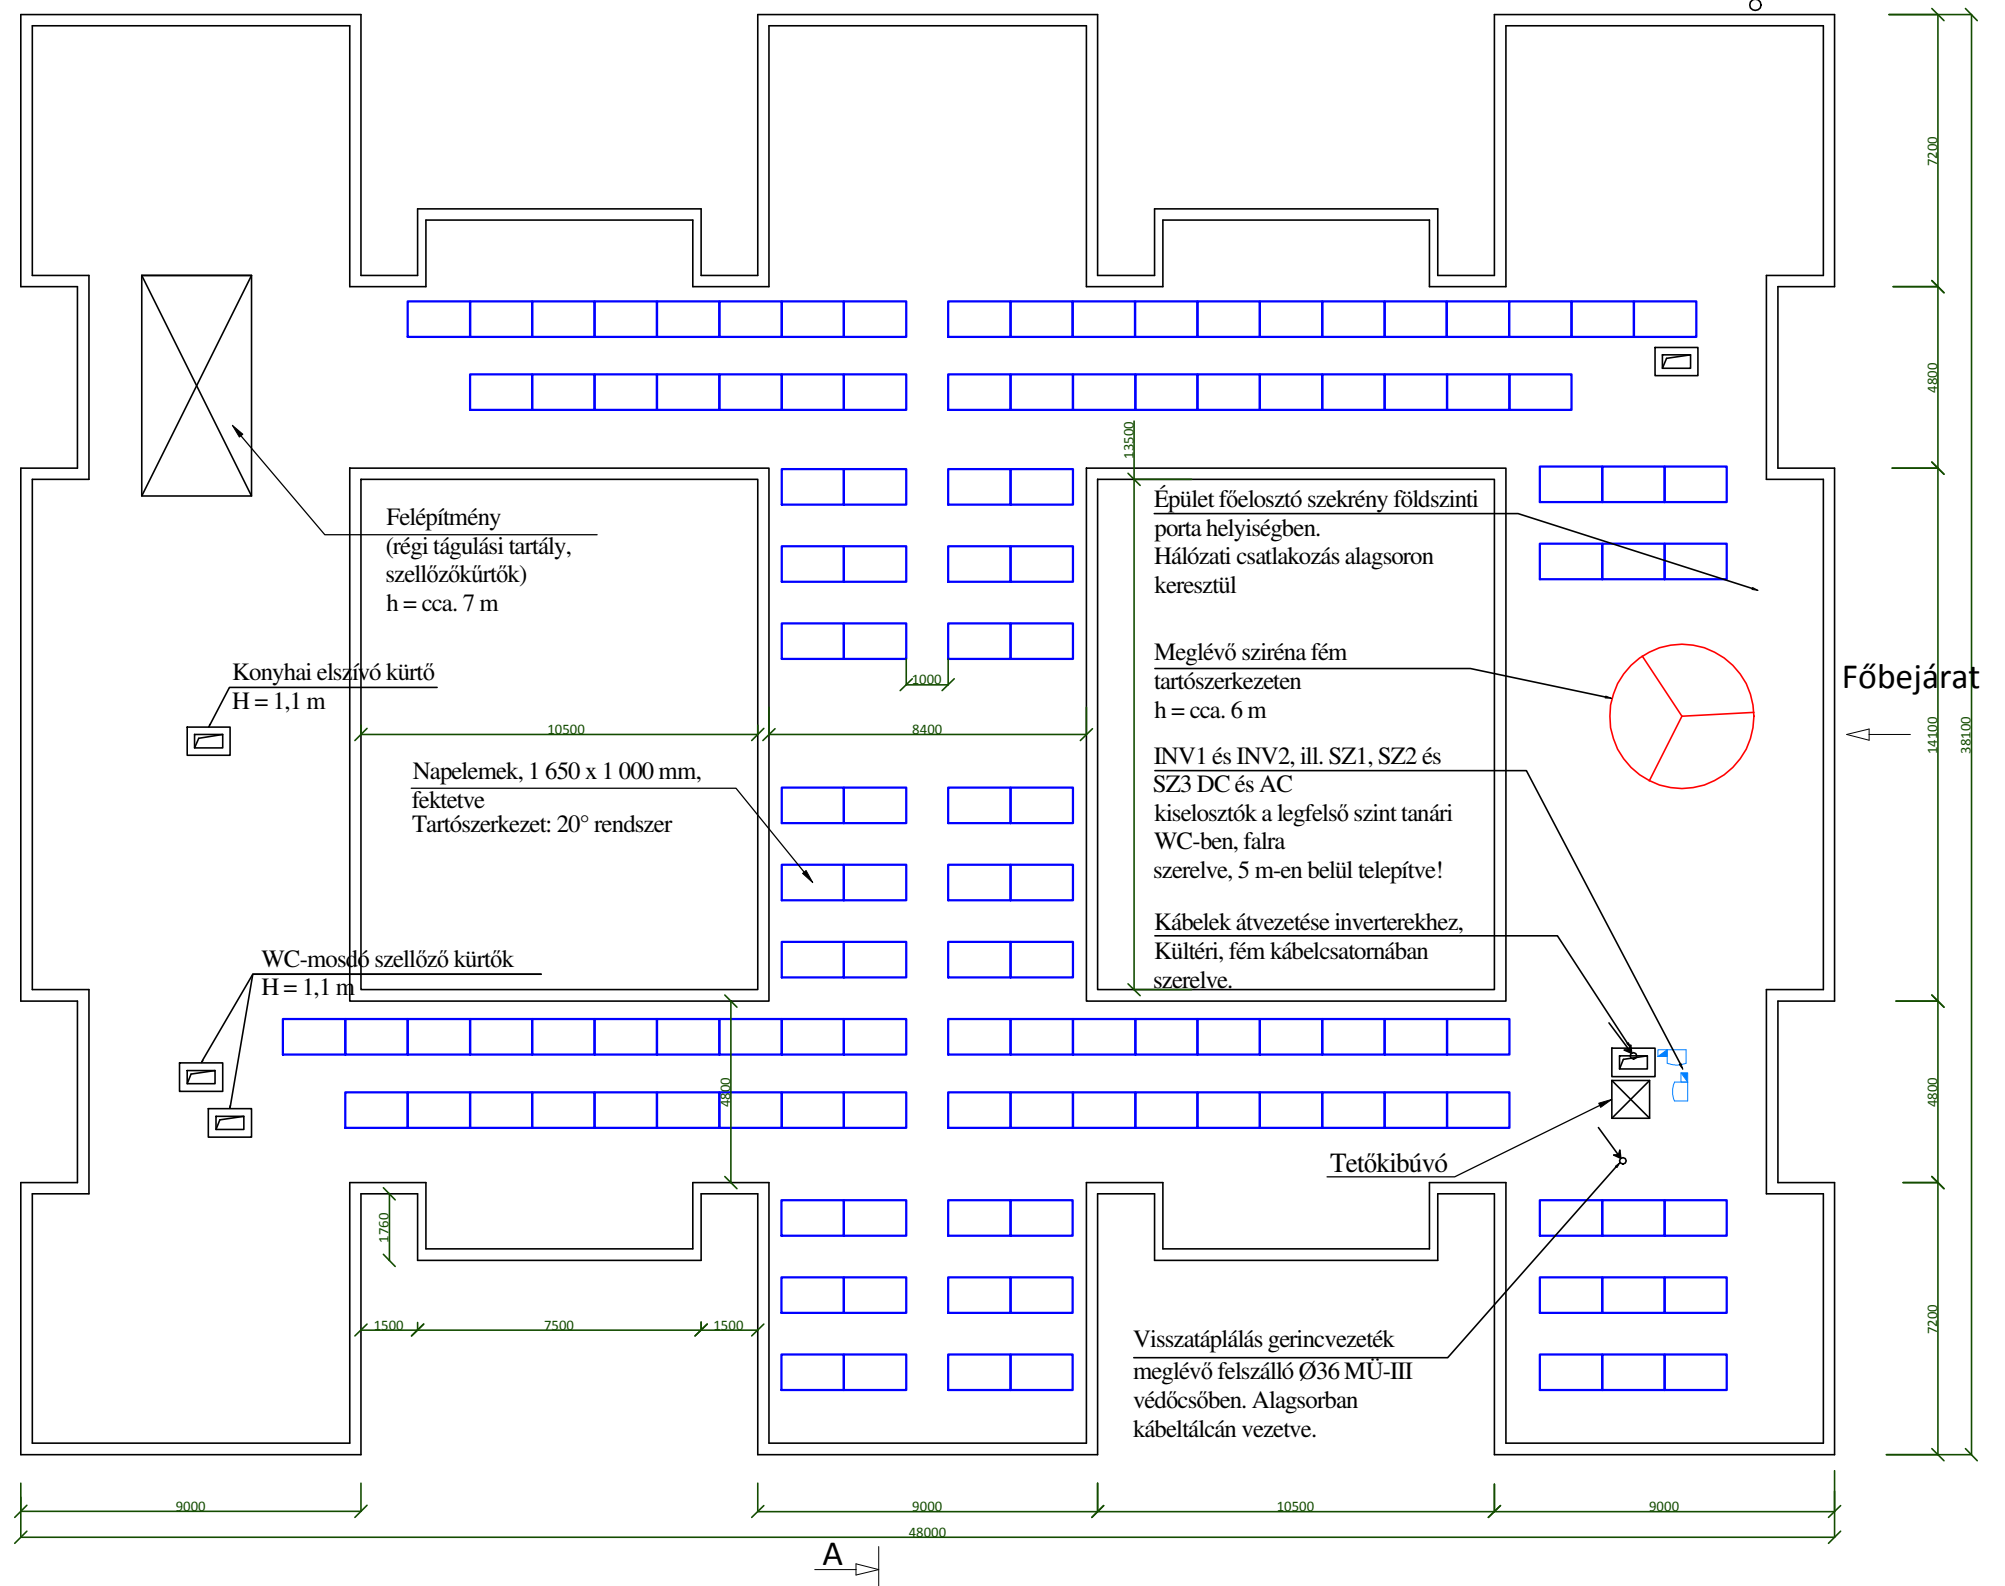

## A-A METSZET 1:200

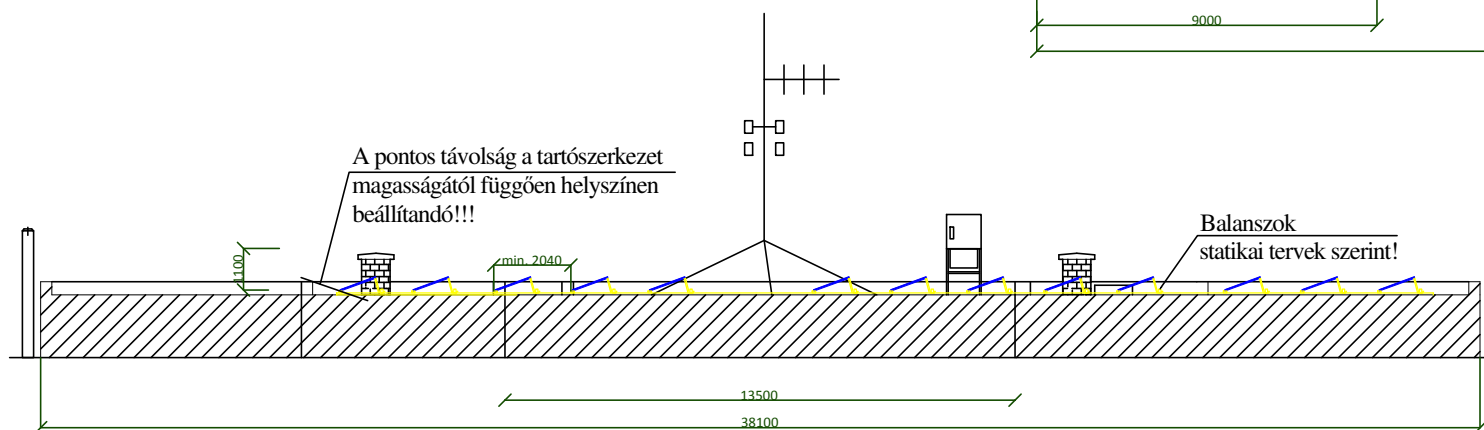

**ZoviSolar**  
Mérnökiroda Kft.  
Tel: +36 30 267 40 60  
info@zovisolar.hu

Iroda:  
8000. Székesfehérvár, Lövöldés u. 27/B

Megrendelő: Energia Program Kft.  
1116. Budapest, Fehérvári út 168-178. C LH fszt.40.

Beruházás helyszíne: Móra Ferenc Általános Iskola  
1144. Budapest, Újváros Park 2.

Tervezte: Szerkesztette: Ellenőrizte:  
Pethes Zoltán Juhász Viktória  
V-07-1086, TÉ-07-51631

Rev.	Változtatás leírása	Dátum
	File név: Rajpszám	Dátum: 2016.04.07.
		Méretarány: 1:200 A3
	Megnevezés: 32,5/32,0 DC/AC kWp naperőmű	Tervszám: -
	Részlet: Tetőalaprajz	Rajpszám: V-02 R1