


MÓRA FERENC ÁLTALÁNOS ISKOLA
 1144 Budapest, Újváros park 2.
 Alaprajzok Földszint Melléképület
 Kovács Zoltán
 okl. építészmérnök
 É 01-0245
 1195 Bp., Nagysándor J. u. 26.


Kivitelezési
 tervdokumentáció

M 1:50


KZ

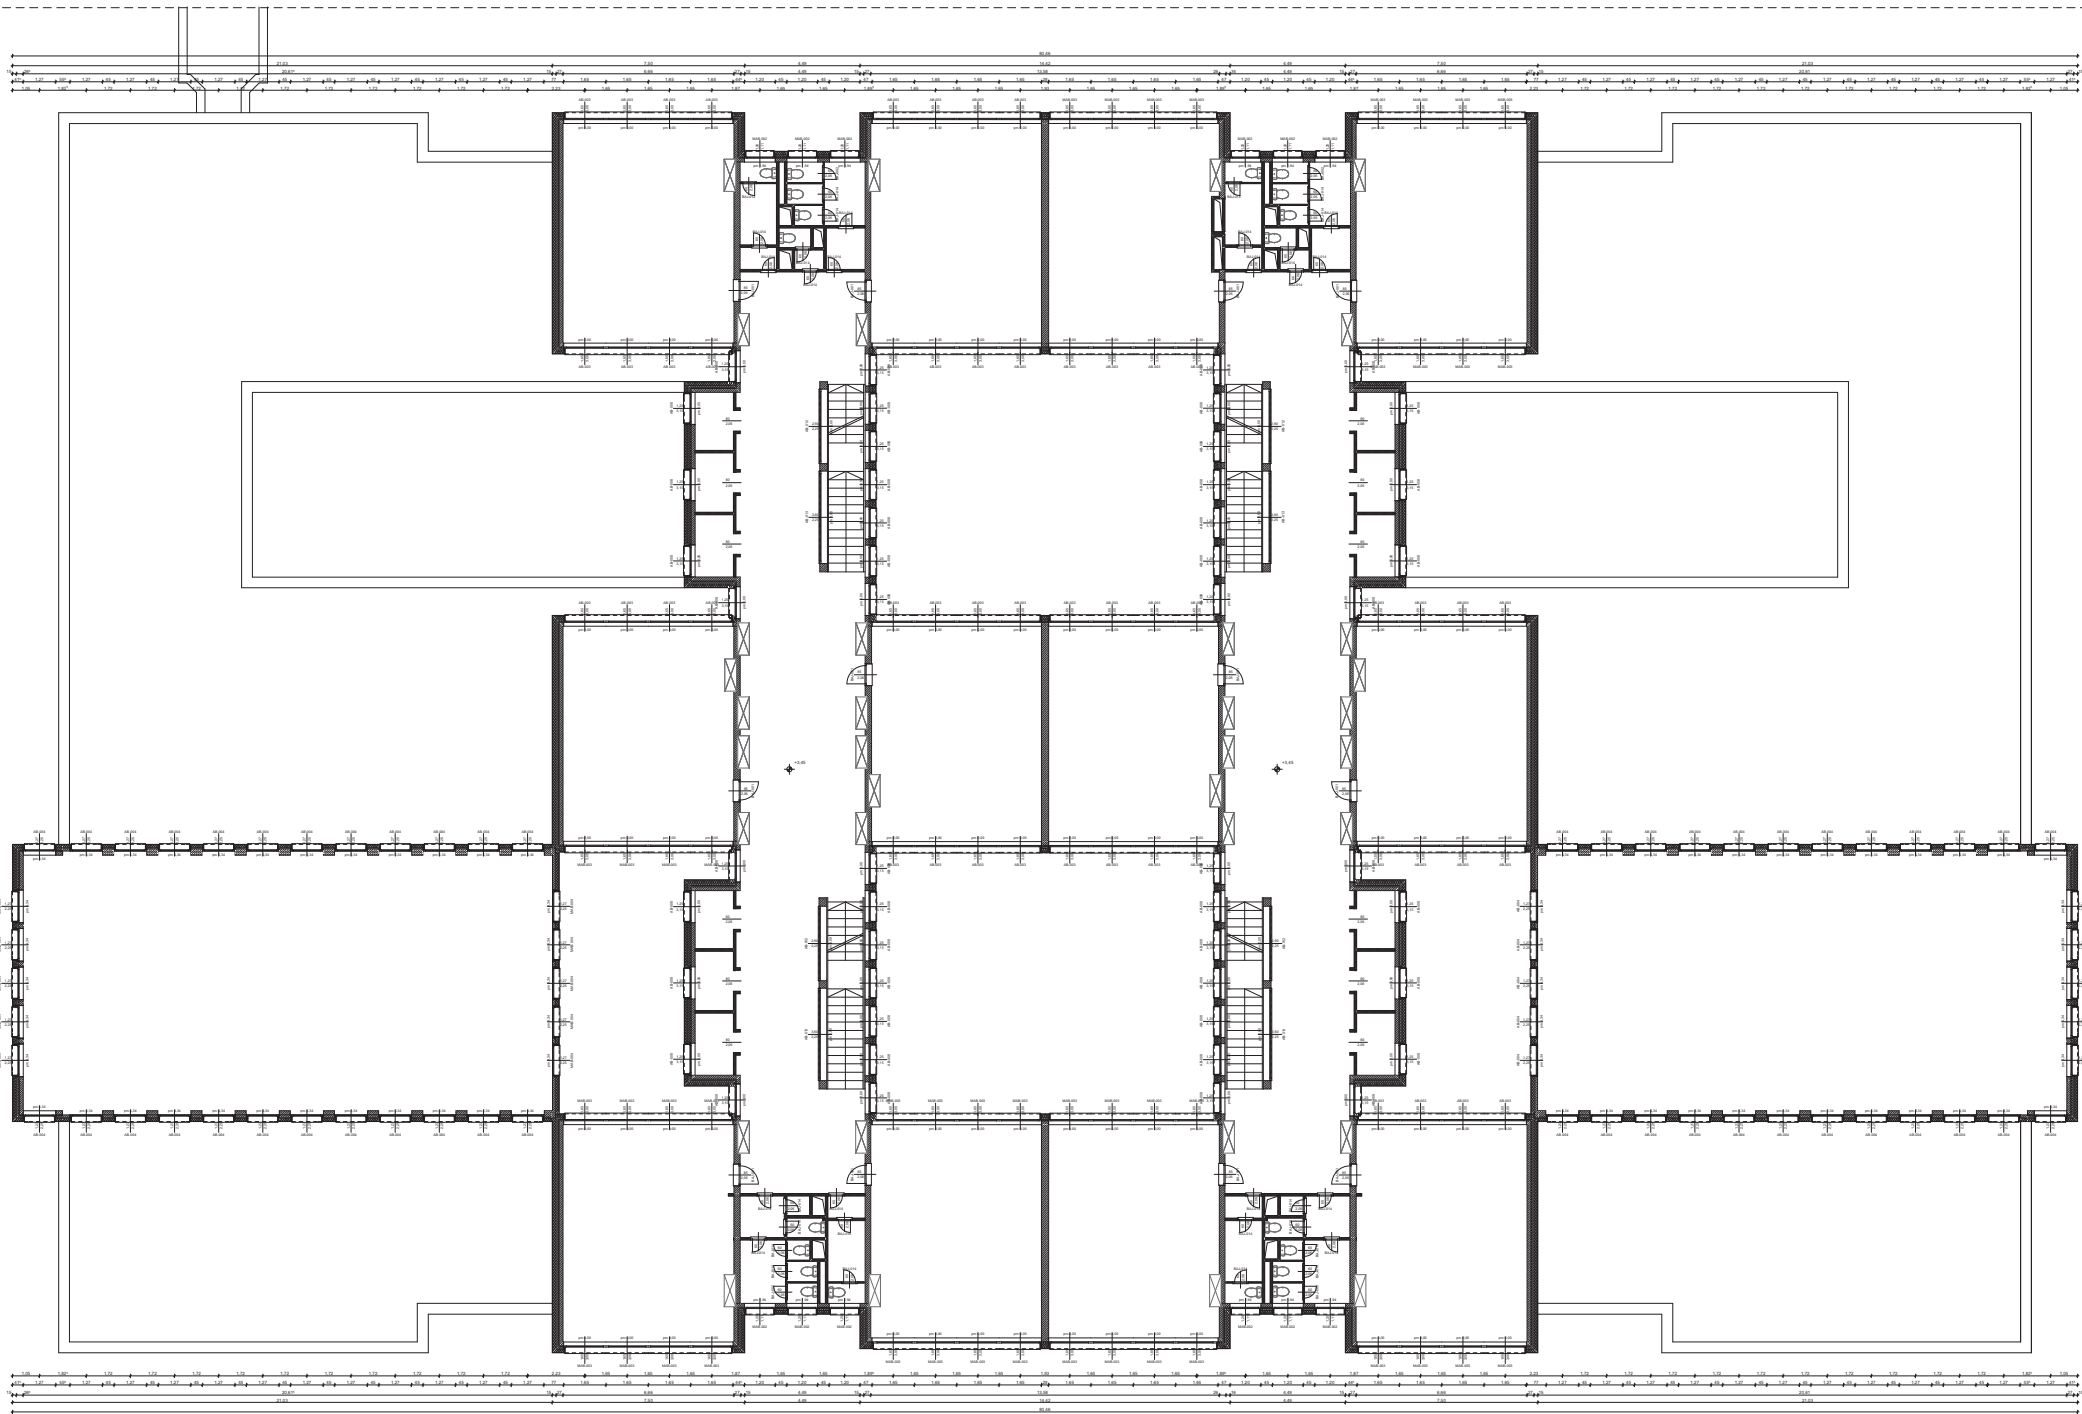

BODVA FERENC ALFALANGS ISKOLA 1164 Budapest, Újváros ker. 2. Állásigénylő: 1. emeleti Földszint	Készítészete: Építésközvetítő
Méret: 1:50 Készítők: 1195 Bp., Nagybörzsönyi J. u. 26.	M 1:50

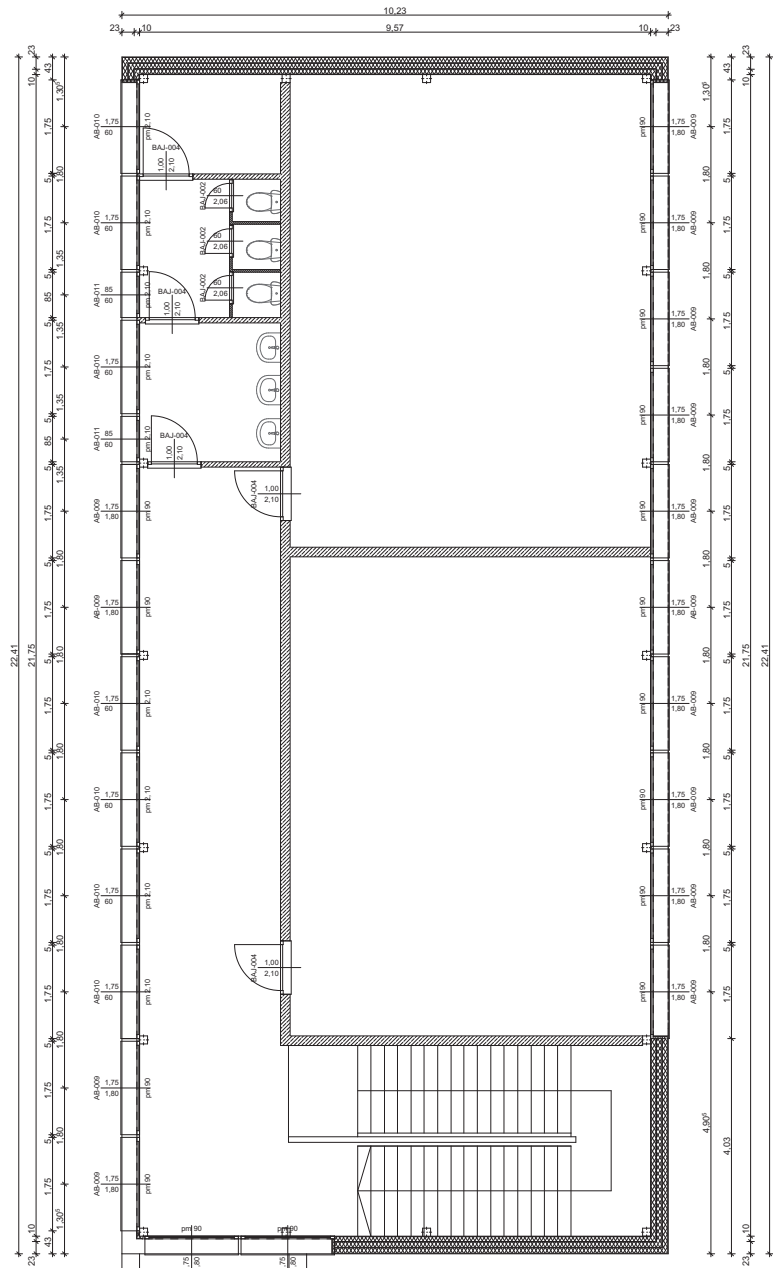

MÓRA FERENC ÁLTALÁNOS ISKOLA 1144 Budapest, Újváros park 2.	Kivitelezési tervdokumentáció
Alaprajzok I. emelet Melléképület	M 1:50
Kovács Zoltán okl. építésszámológép É 01-0245 1195 Bp., Nagysándor J. u. 26.	<i>KZ</i>

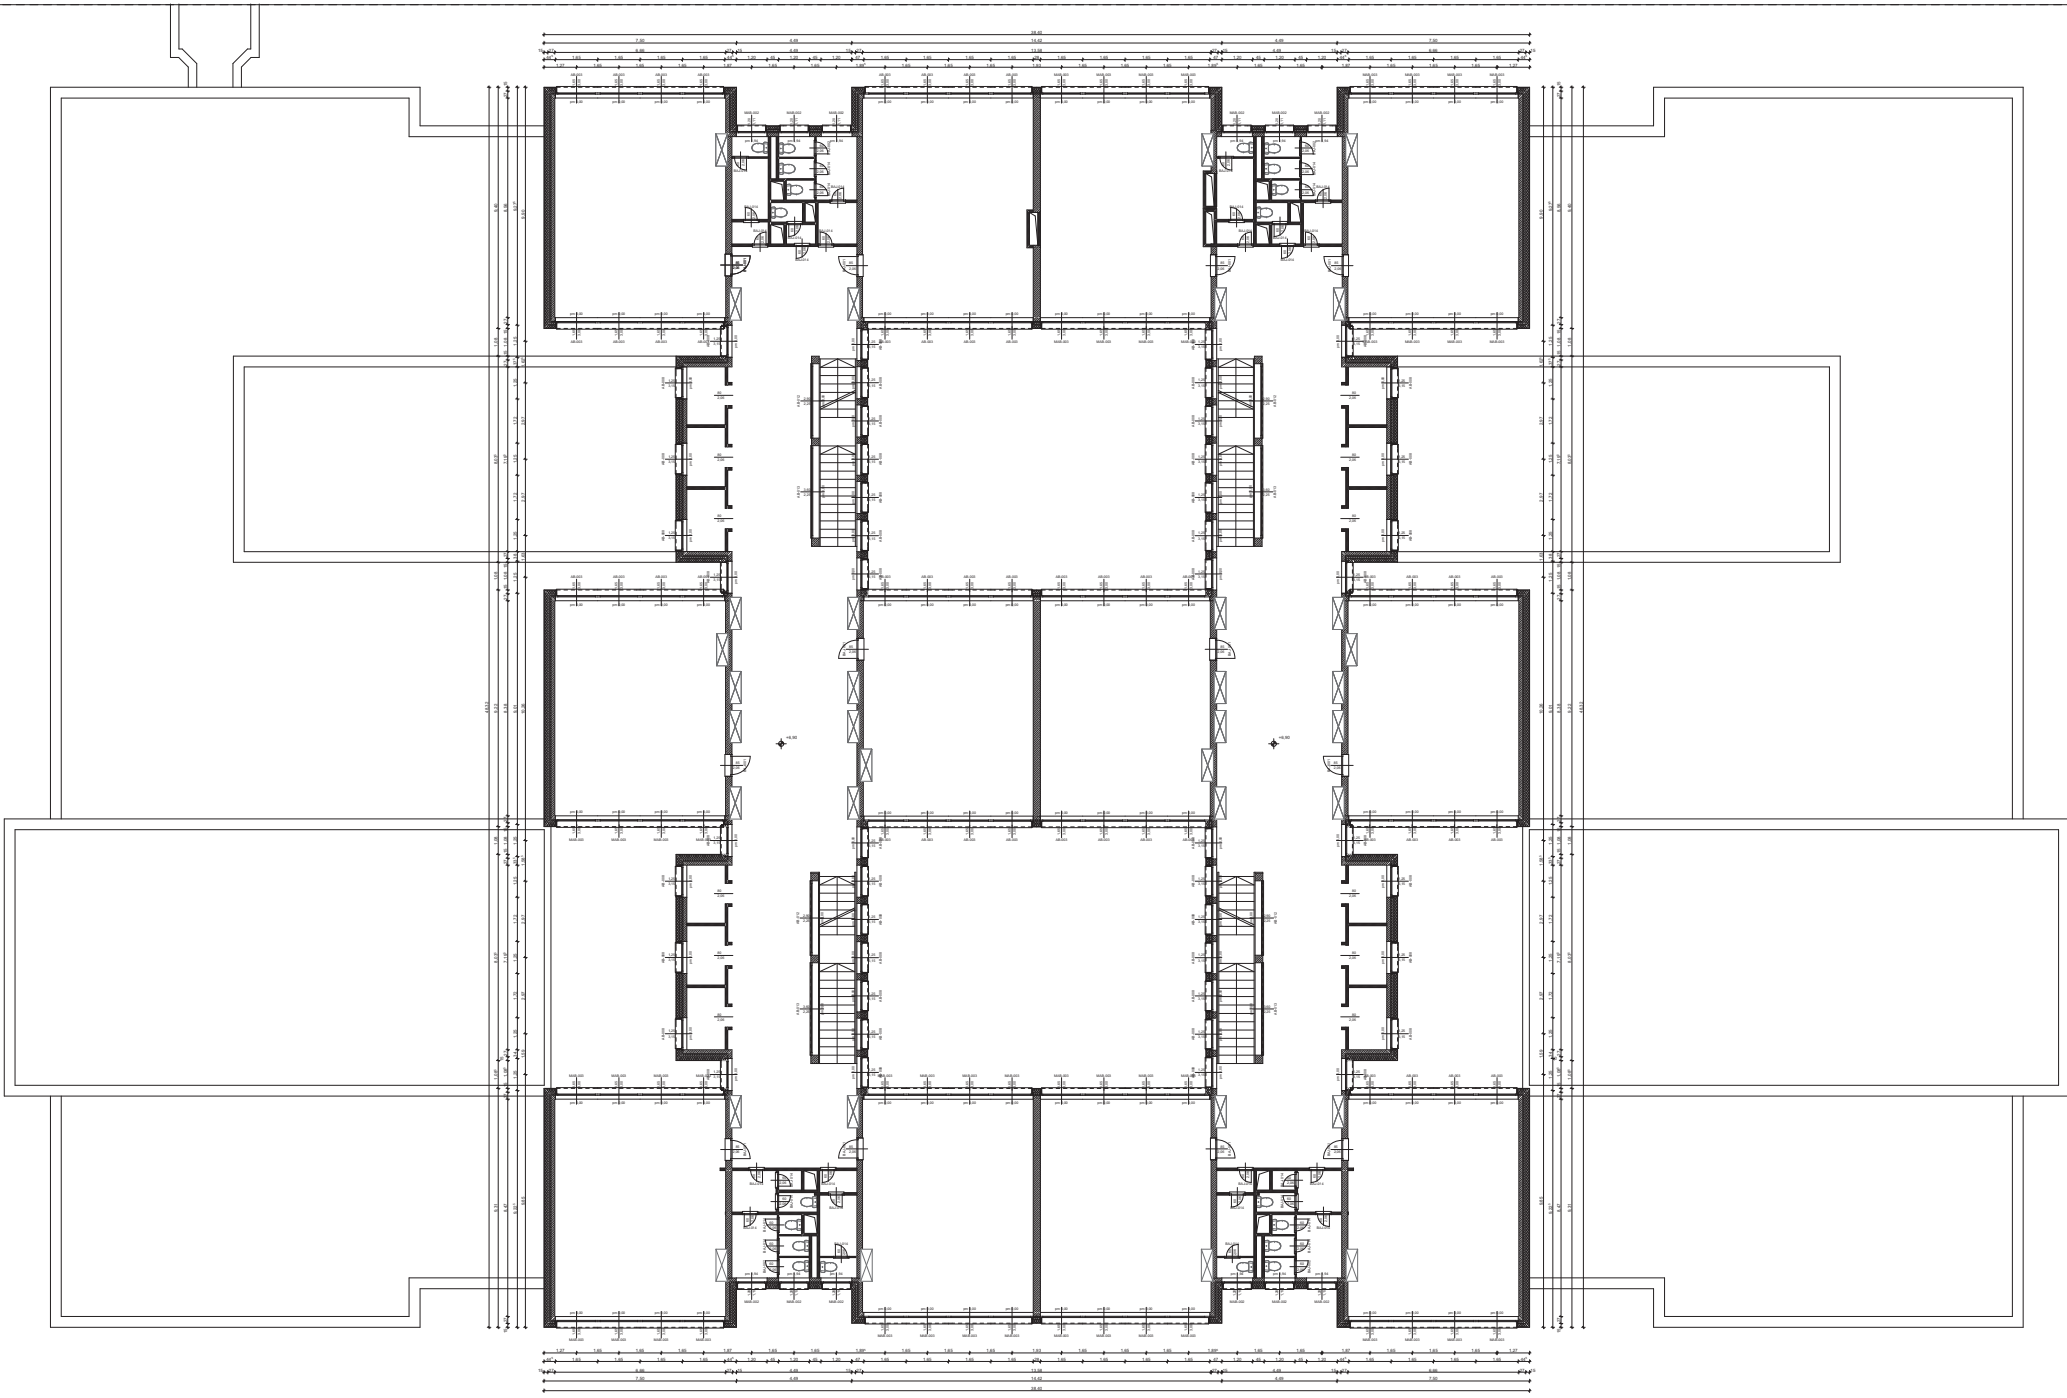

MAGYAR FERENC ALFALANSI ISKOLA 1144 Budapest, Újvárosi park 2. Állásjelző II. emelet Felsőoldali Részlet: Zöldter 04. sz. szobakomplexumok 01. sz. szoba 1195 Bp., Nagypáncsér J. u. 26.	Készítészete Építéskonstruktív M 1:50 
--	--