


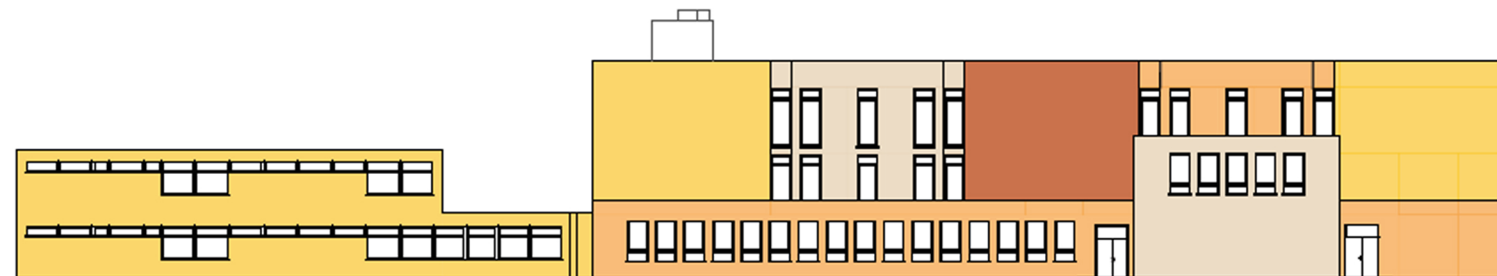



DÉLI HOMLOKZAT



ÉSZAKI HOMLOKZAT



 -  RAL 1018
-  RAL 1017
-  RAL 1015
-  RAL 2001

MÓRA FERENC ÁLTALÁNOS ISKOLA 1144 Budapest, Újváros park 2.	Kivitelezési tervdokumentáció
Homlokzat színterv	M 1:200
Kovács Zoltán okl. építészmemők É 01-0245 1195 Bp., Nagysándor J. u. 26.	