



NYUGATI HOMLOKZAT

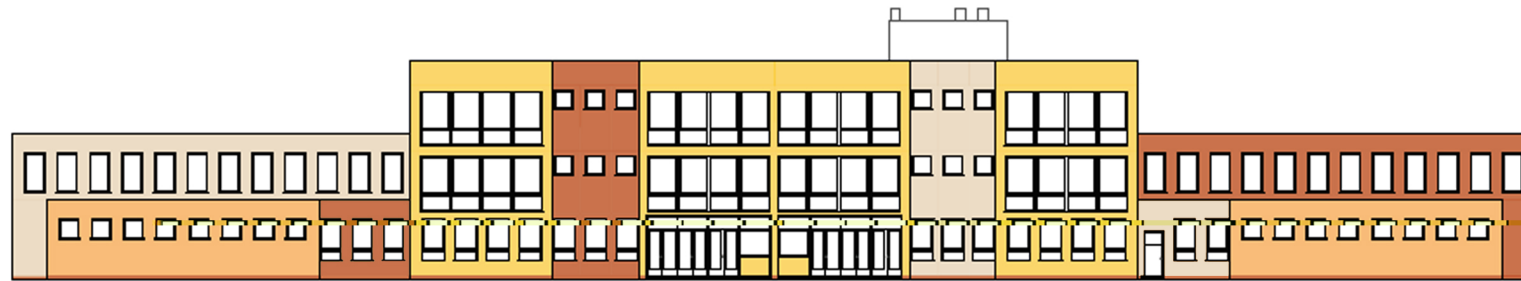

KELETI HOMLOKZAT

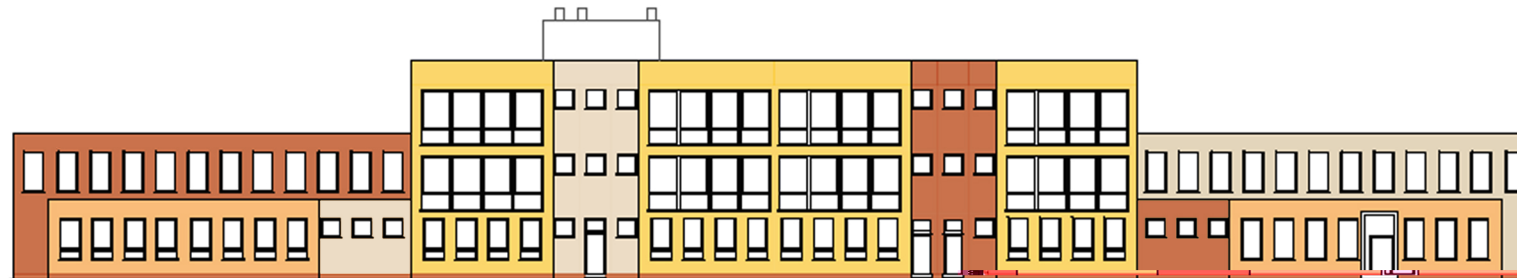

- RAL 1018
- RAL 1017
- RAL 1015
- RAL 2001

MÓRA FERENC ÁLTALÁNOS ISKOLA 1144 Budapest, Újváros park 2.	Kivitelezési tervdokumentáció
Homlokzat színterv	M 1:200
Kovács Zoltán okl. építészmemók É 01-0245 1195 Bp., Nagysándor J. u. 26.	