


**A-A Metszet**

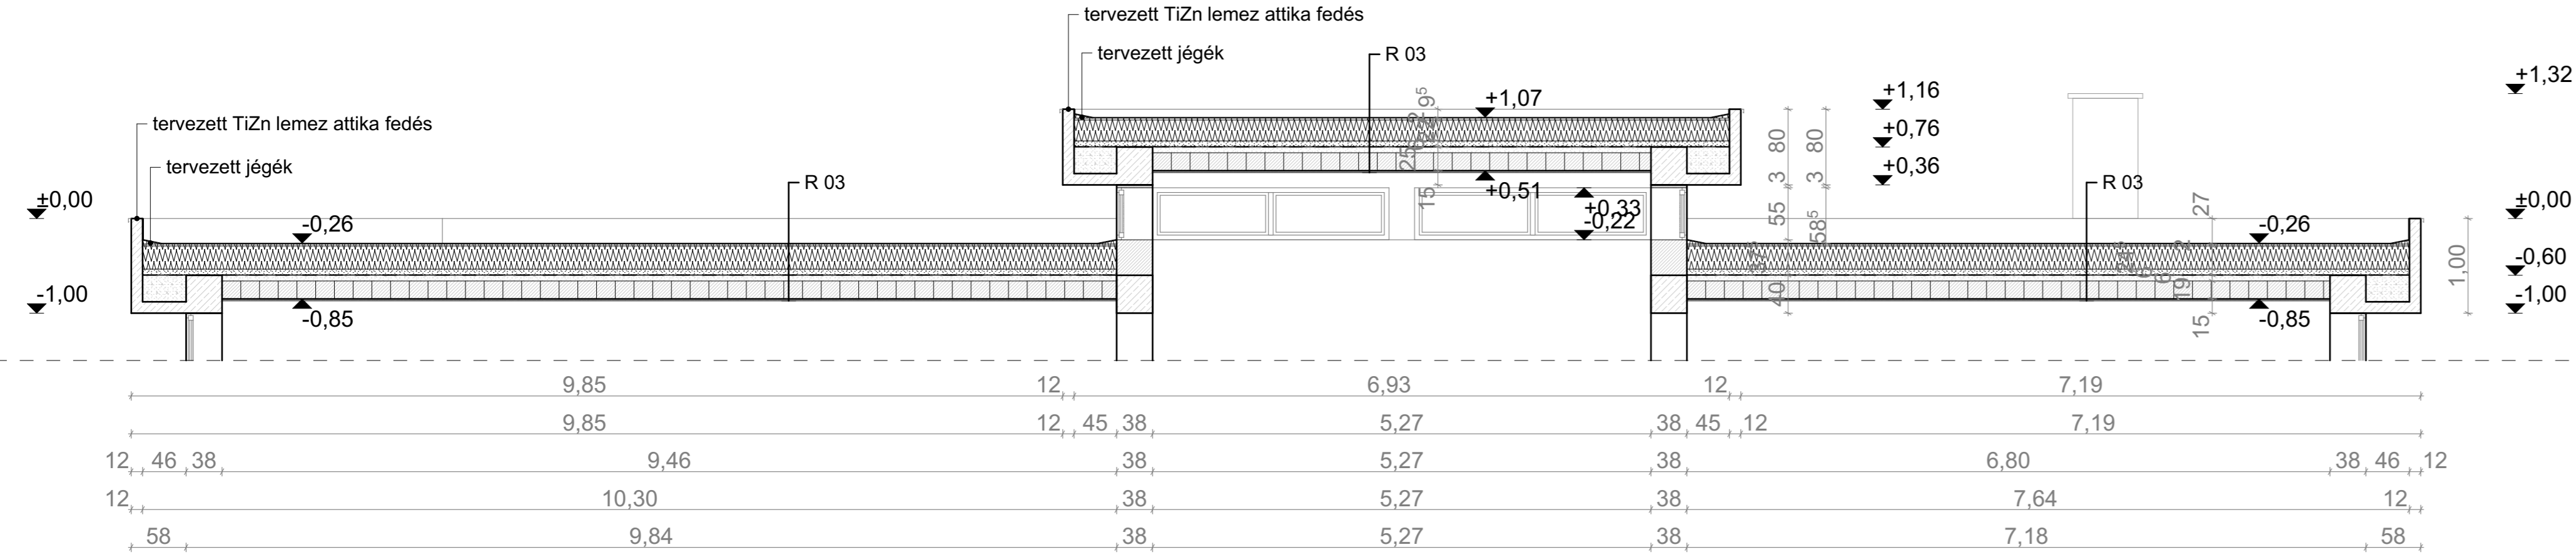

**Rétegréteg:**


**R 03 - Tervezett lapostető rétegréteg**

- 4 mm UV álló APP modifikált bitumenes zárólemez palazuzalék hintéssel,
- 4 mm modifikált bitumenes alátételemez
- 2,5 mm gőznyomás kiegyenlítő réteg
- 2-20 cm PIR lejtésképző hőszigetelő réteg
- 12 cm PIR kétfoldali üvegfütyöl/alumínium kasirozású hőszigetelő réteg
- 6 cm PSH beton rögzítőréteg 3x3m-es raszterben dilatálva, egy rétegű d=5mm, 50/50 hálósával
- 1 rtg. technológiai szigetelő PE fólia
- 4 mm ALU betétes modifikált bitumenes lemez párazáró réteg
- 2-15 cm önterülő felületkiegyenlítés, maximum 15mm vastagságban
- 6 cm meglévő perlitbeton réteg
- 19 cm meglévő E7 gerendás EB bélésertes födém
- 2 cm meglévő beltéri javított mészkövelat

**Anyagjelölések:**

- meglévő vasbeton szerkezetek
- meglévő perlit beton
- tervezett PSH beton
- tervezett PIR hőszigetelés

**B-B Metszet**

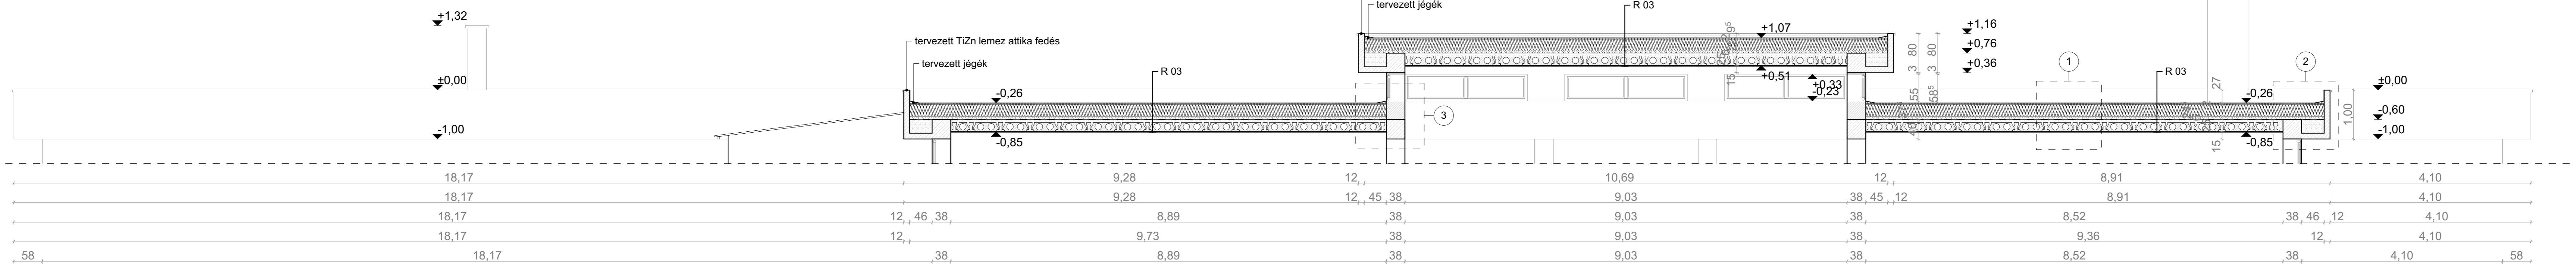

MEGJEGYZÉS:  
**±0,00 = 112,95 Bmf.**  
(attika felső síkja)

MÉGBÍZÓ:  
**Budapest Főváros XIV. kerület Zuglói Önkormányzata**  
1145 Budapest, Pétervárad utca 2-4.

KÉPVISELŐ:  
.....

GENERAL TERVEZŐ:  
**modum**  
ÉPÍTÉSZIRODA KFT  
1147 BUDAPEST CZOBOR U.60/B  
telefon / fax : 0 6 (1) 2 2 0 - 0 6 7 7  
e-mail: modumkft@gmail.com  
website: http://www.modum.hu

TERVSZINT:  
**MŰSZAKI KIVITELI TERVDOKUMENTÁCIÓ**

TERVEZÉS TÁRGYA:  
**Tücsöktanya óvoda lapostetőfelújítása**

VEZETŐ TERVEZŐ:  
Kriszán András DLA  
E1-1390/12 É

TARTÓSZERKEZET:  
Dr. Fischer János

HELYSZÍN:  
1147 Budapest Ilosvai Selymes tér 21. (Hrsz.:30665/4)

ME-É 01-59859 T. SZÉSI 01-3728 S

ÉPŐLETVILÁMOSSÁG:  
Szukfiel Ferenc  
V. v., 01-6441 V

SZAKÁG:  
**ÉPÍTÉSZET**

REV.	TARTALOM	DÁTUM	REV.	TARTALOM	DÁTUM

TERVLAPOK:  
**METSZETEK**

DÁTUM:  
**2016. 08.10.**

LÉPTÉK:  
**1:50**

RAJZSZÁM:  
**E-02**

A TERVEZETT MŰSZAKI ÉS ÉPÍTÉSZETI MEGOLDÁS A MODUM KFT. SZELLEMI TULAJDONÁT KÉPEZI. EZÉRT SZERZŐI JOGVÉDELME ALATT ÁLL.