



TERVEZÉS TÁRGYA:	ÉPÍTÉSZ TERVEZŐ IRODA:	TERVLAP:	RAJZSZÁM:
Tücsöktanya óvoda lapostetőfelújítása 1147 Budapest Ilosvai Selymes tér 21. (Hrsz.:30665/4)	MODUM Építésziroda Kft. 1147 BUDAPEST, CZOBOR. U. 60/B.  Krizsán András E1-1390/12	RÉSZLETRAJZOK 1-8.	E-03
			DÁTUM: 2016. 07.04.
			LÉPTÉK: 1:5

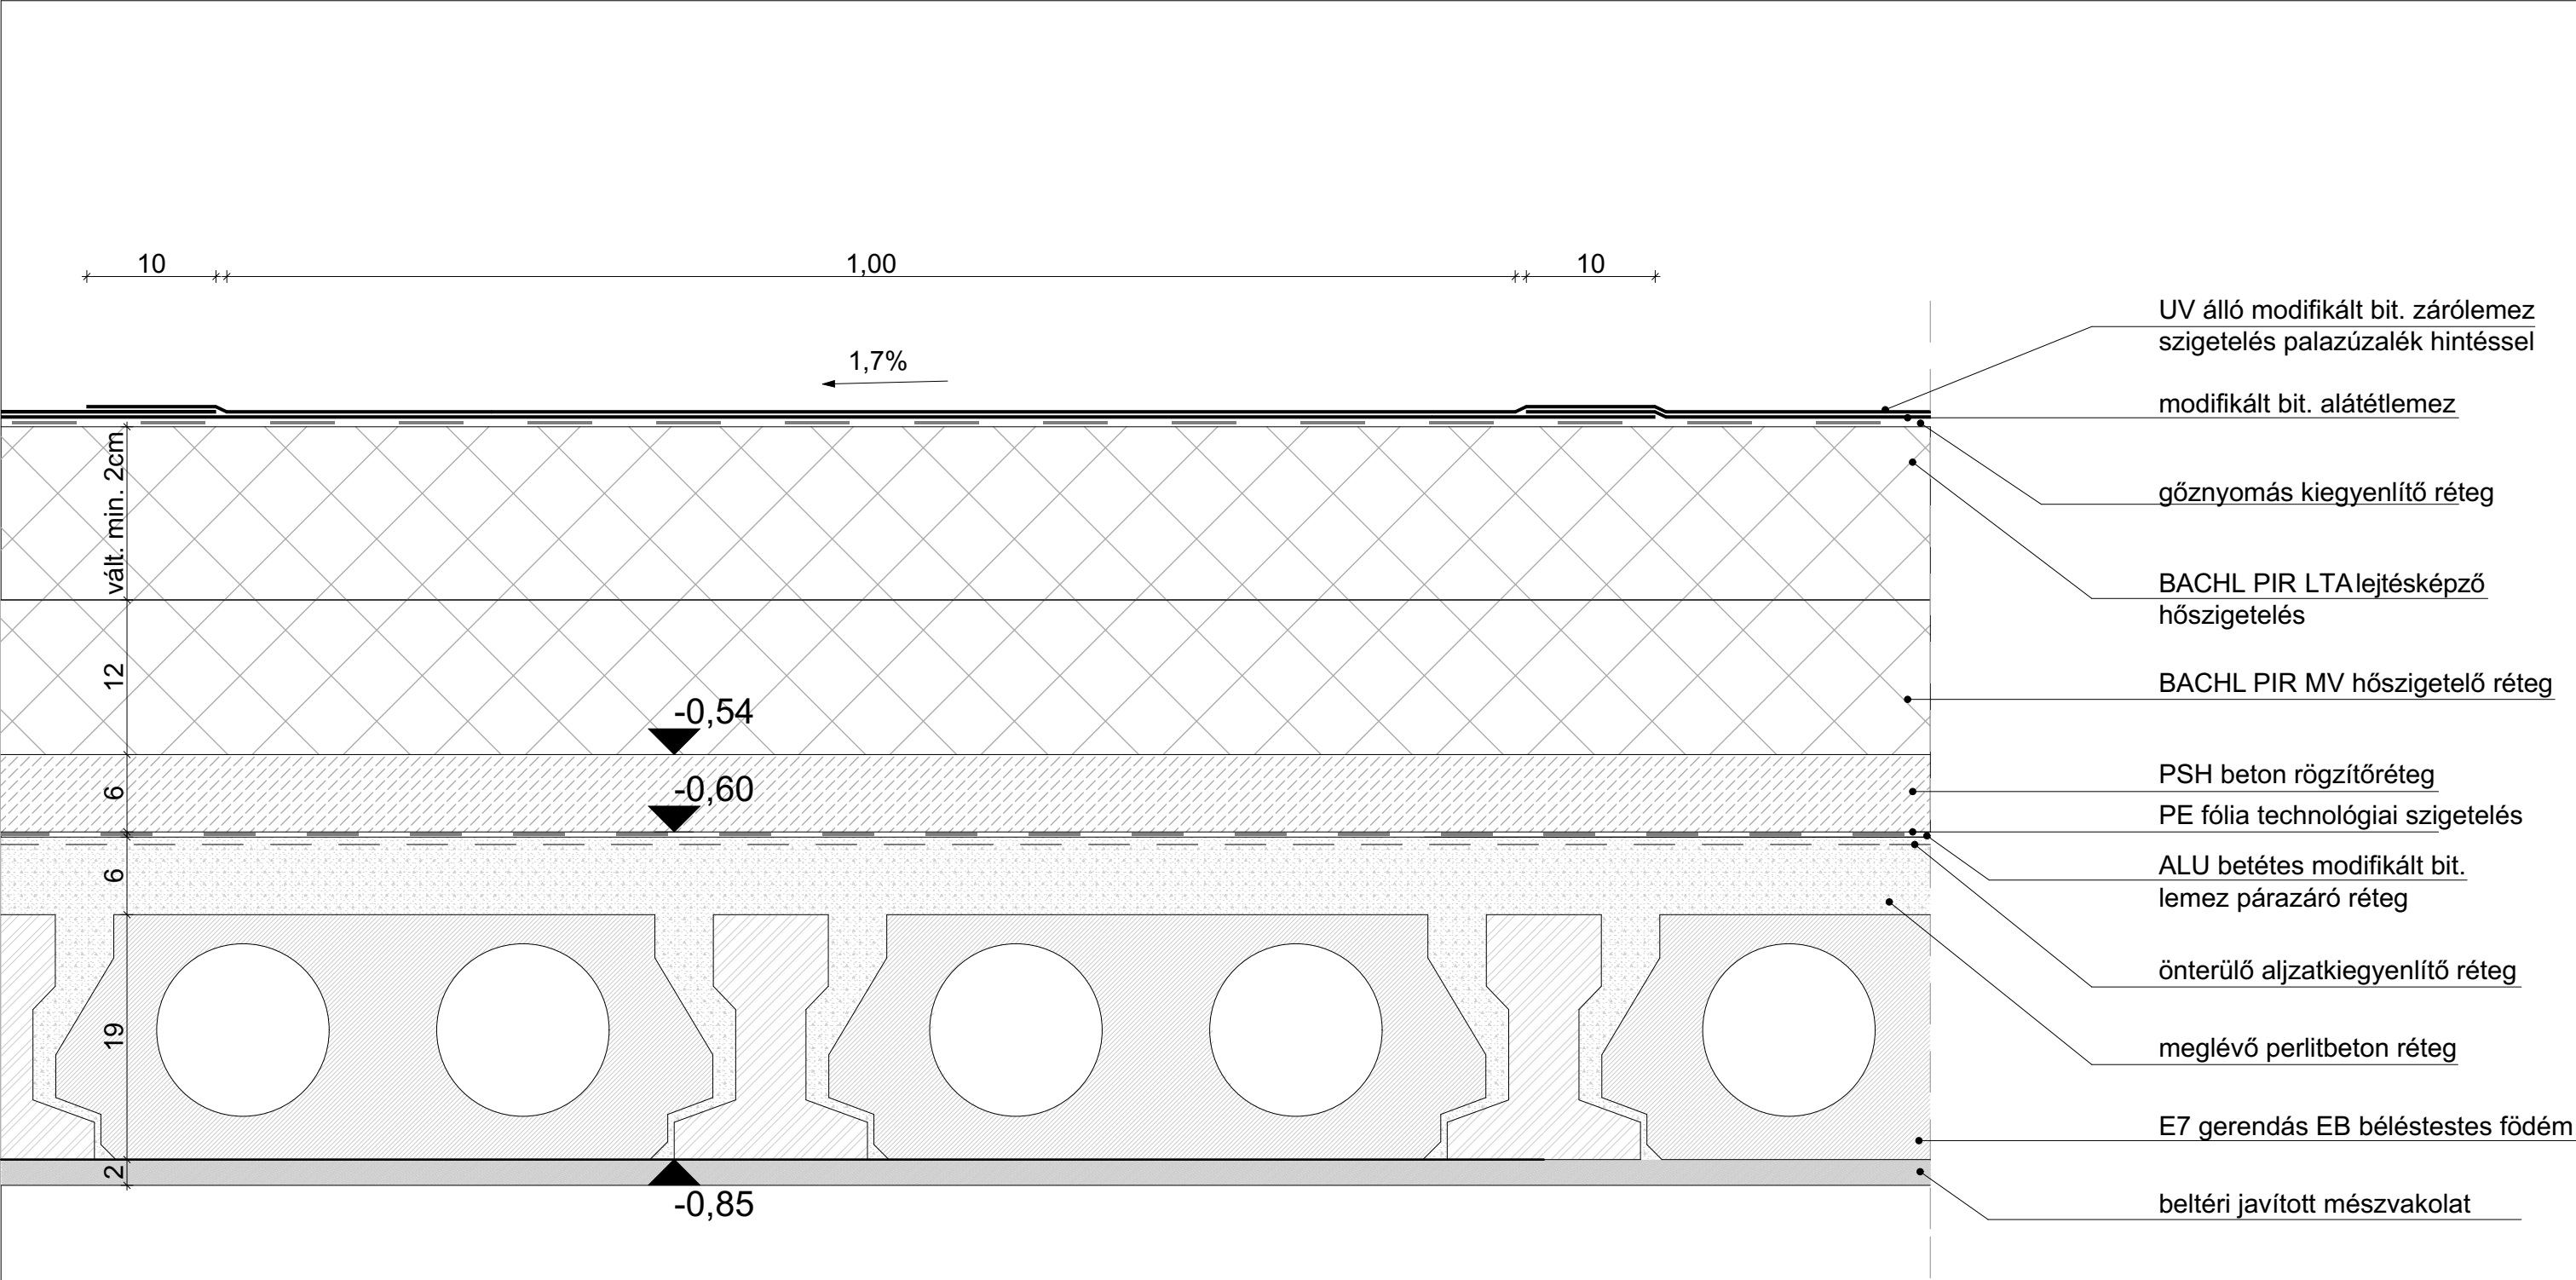

TERVEZÉS TÁRGYA:	ÉPÍTÉSZ TERVEZŐ IRODA:	TERVLAP:	RAJZSZÁM:
Tücsöktanya óvoda lapostetőfelújítása 1147 Budapest Ilosvai Selymes tér 21. (Hrsz.:30665/4)	MODUM Építésziroda Kft. 1147 BUDAPEST, CZOBOR. U. 60/B.  Krizsán András É1-1390/12	1. RÉTEGREND	E-03
			DÁTUM: 2016. 07.04.
			LÉPTÉK: 1:5

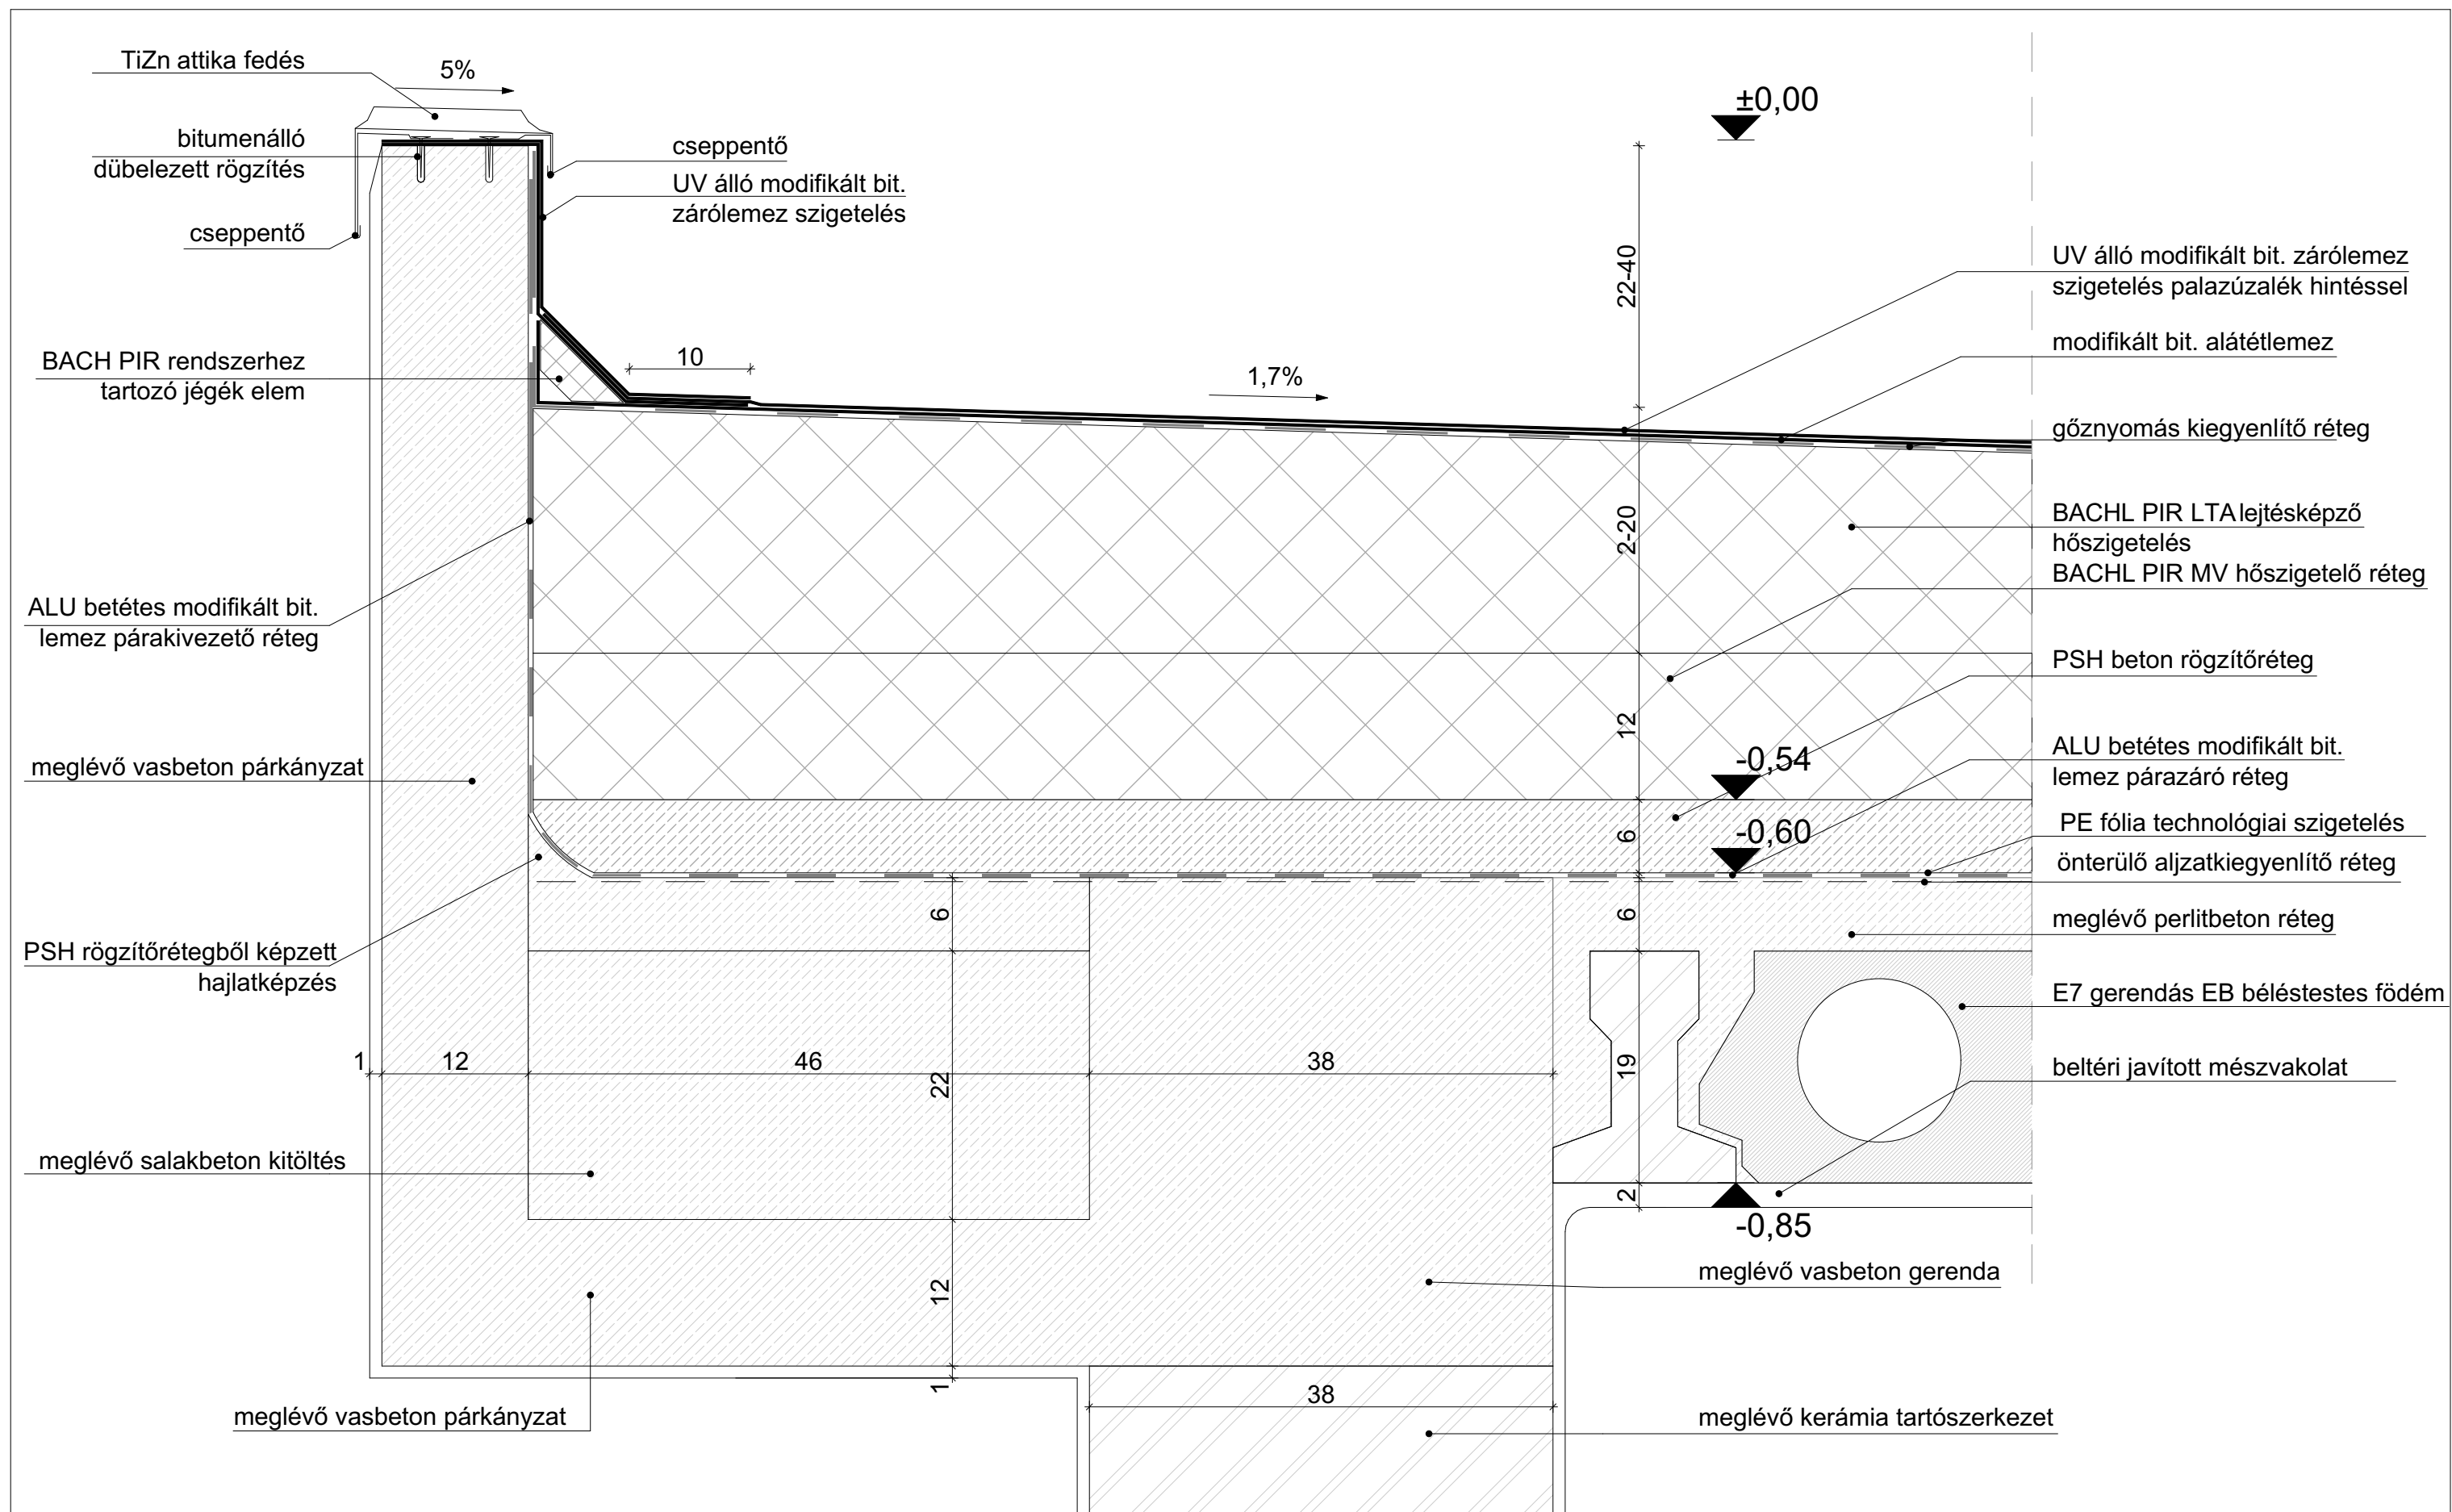

TERVEZÉS TÁRGYA:

Tücsöktanya óvoda
lapostetőfelújítása
1147 Budapest
Ilosvai Selymes tér 21.
(Hrsz.:30665/4)

ÉPÍTÉSZ TERVEZŐ IRODA:

MODUM Építésziroda Kft.
1147 BUDAPEST, CZOBOR. U. 60/B.

Krizsán András E1-1390/12

TERVLAP:

2. ATTIKA

RAJZSZÁM:


E-03

DÁTUM:

**2016.
07.04.**


LÉPTÉK:

1:5

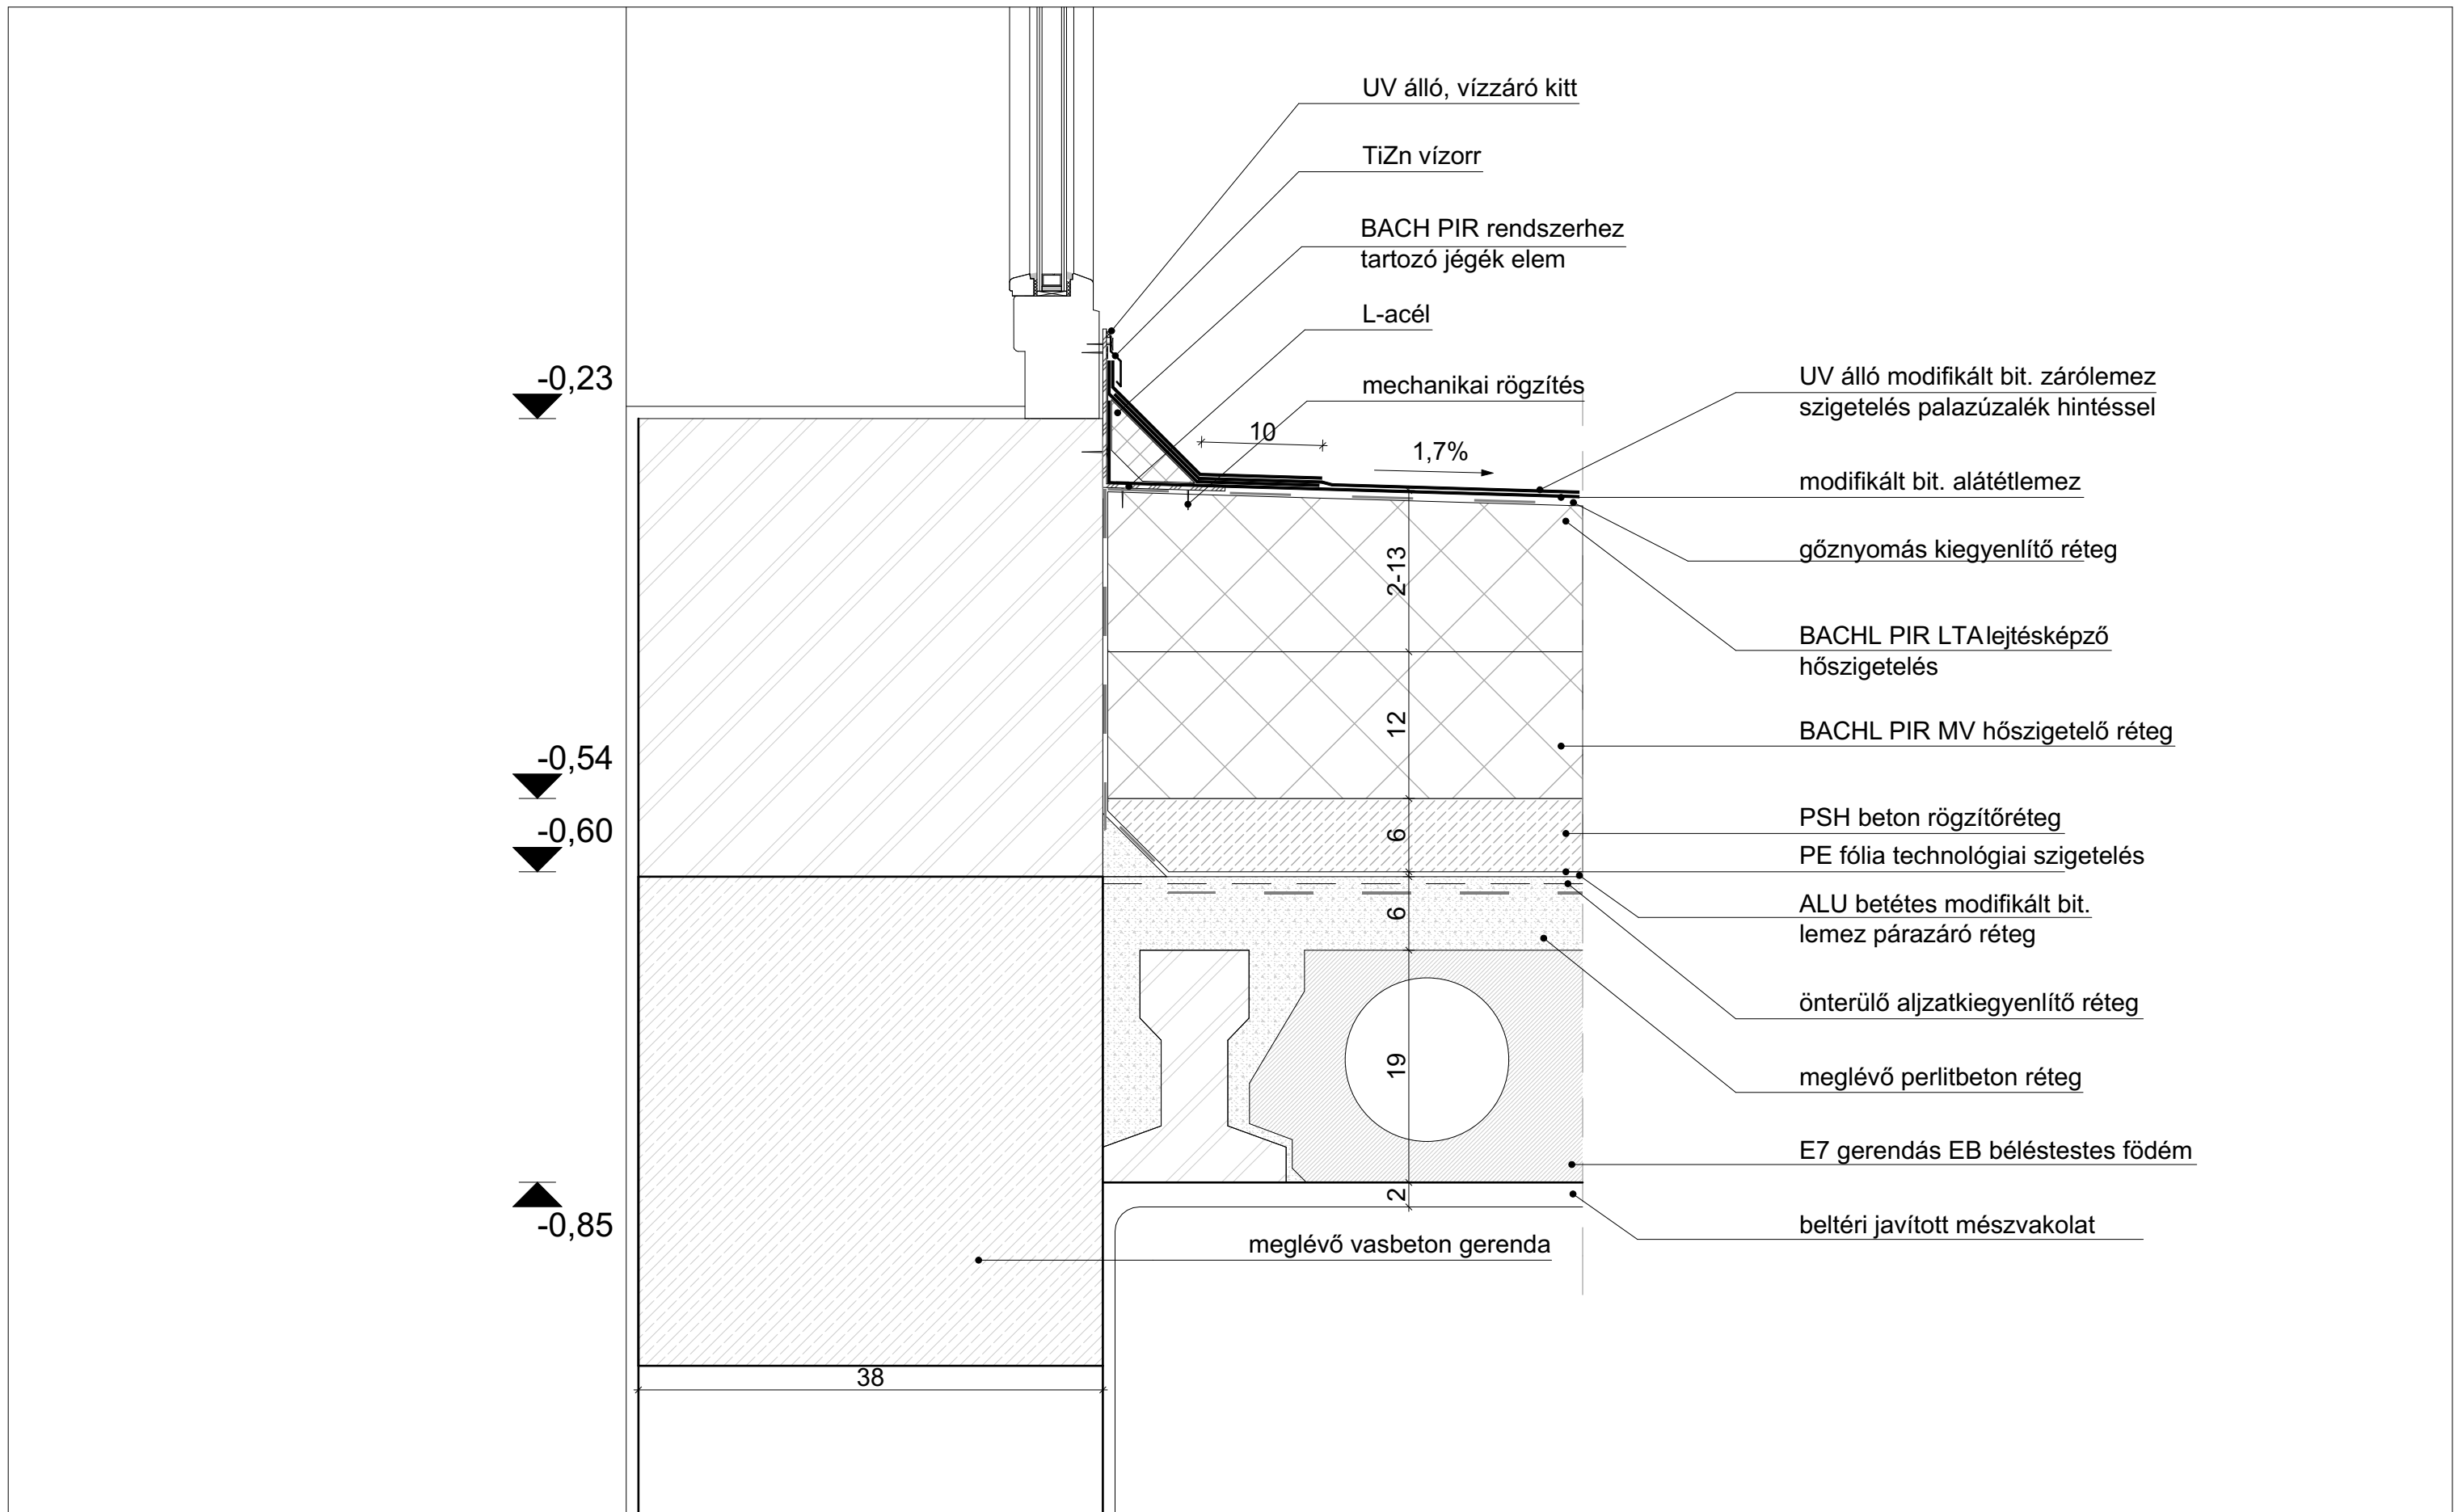

TERVEZÉS TÁRGYA: Tücsöktanya óvoda lapostetőfelújítása 1147 Budapest Ilosvai Selymes tér 21. (Hrsz.:30665/4)	ÉPÍTÉSZ TERVEZŐ IRODA: MODUM Építésziroda Kft. 1147 BUDAPEST, CZOBOR. U. 60/B.  Krizsán András E1-1390/12	TERVLAP: 3. ABLAK - FALSZEGÉLY	RAJZSZÁM: E-03 DÁTUM: 2016. 07.04. LÉPTÉK: 1:5
---	--	---------------------------------------	--


CSŐÁTTÖRÉS

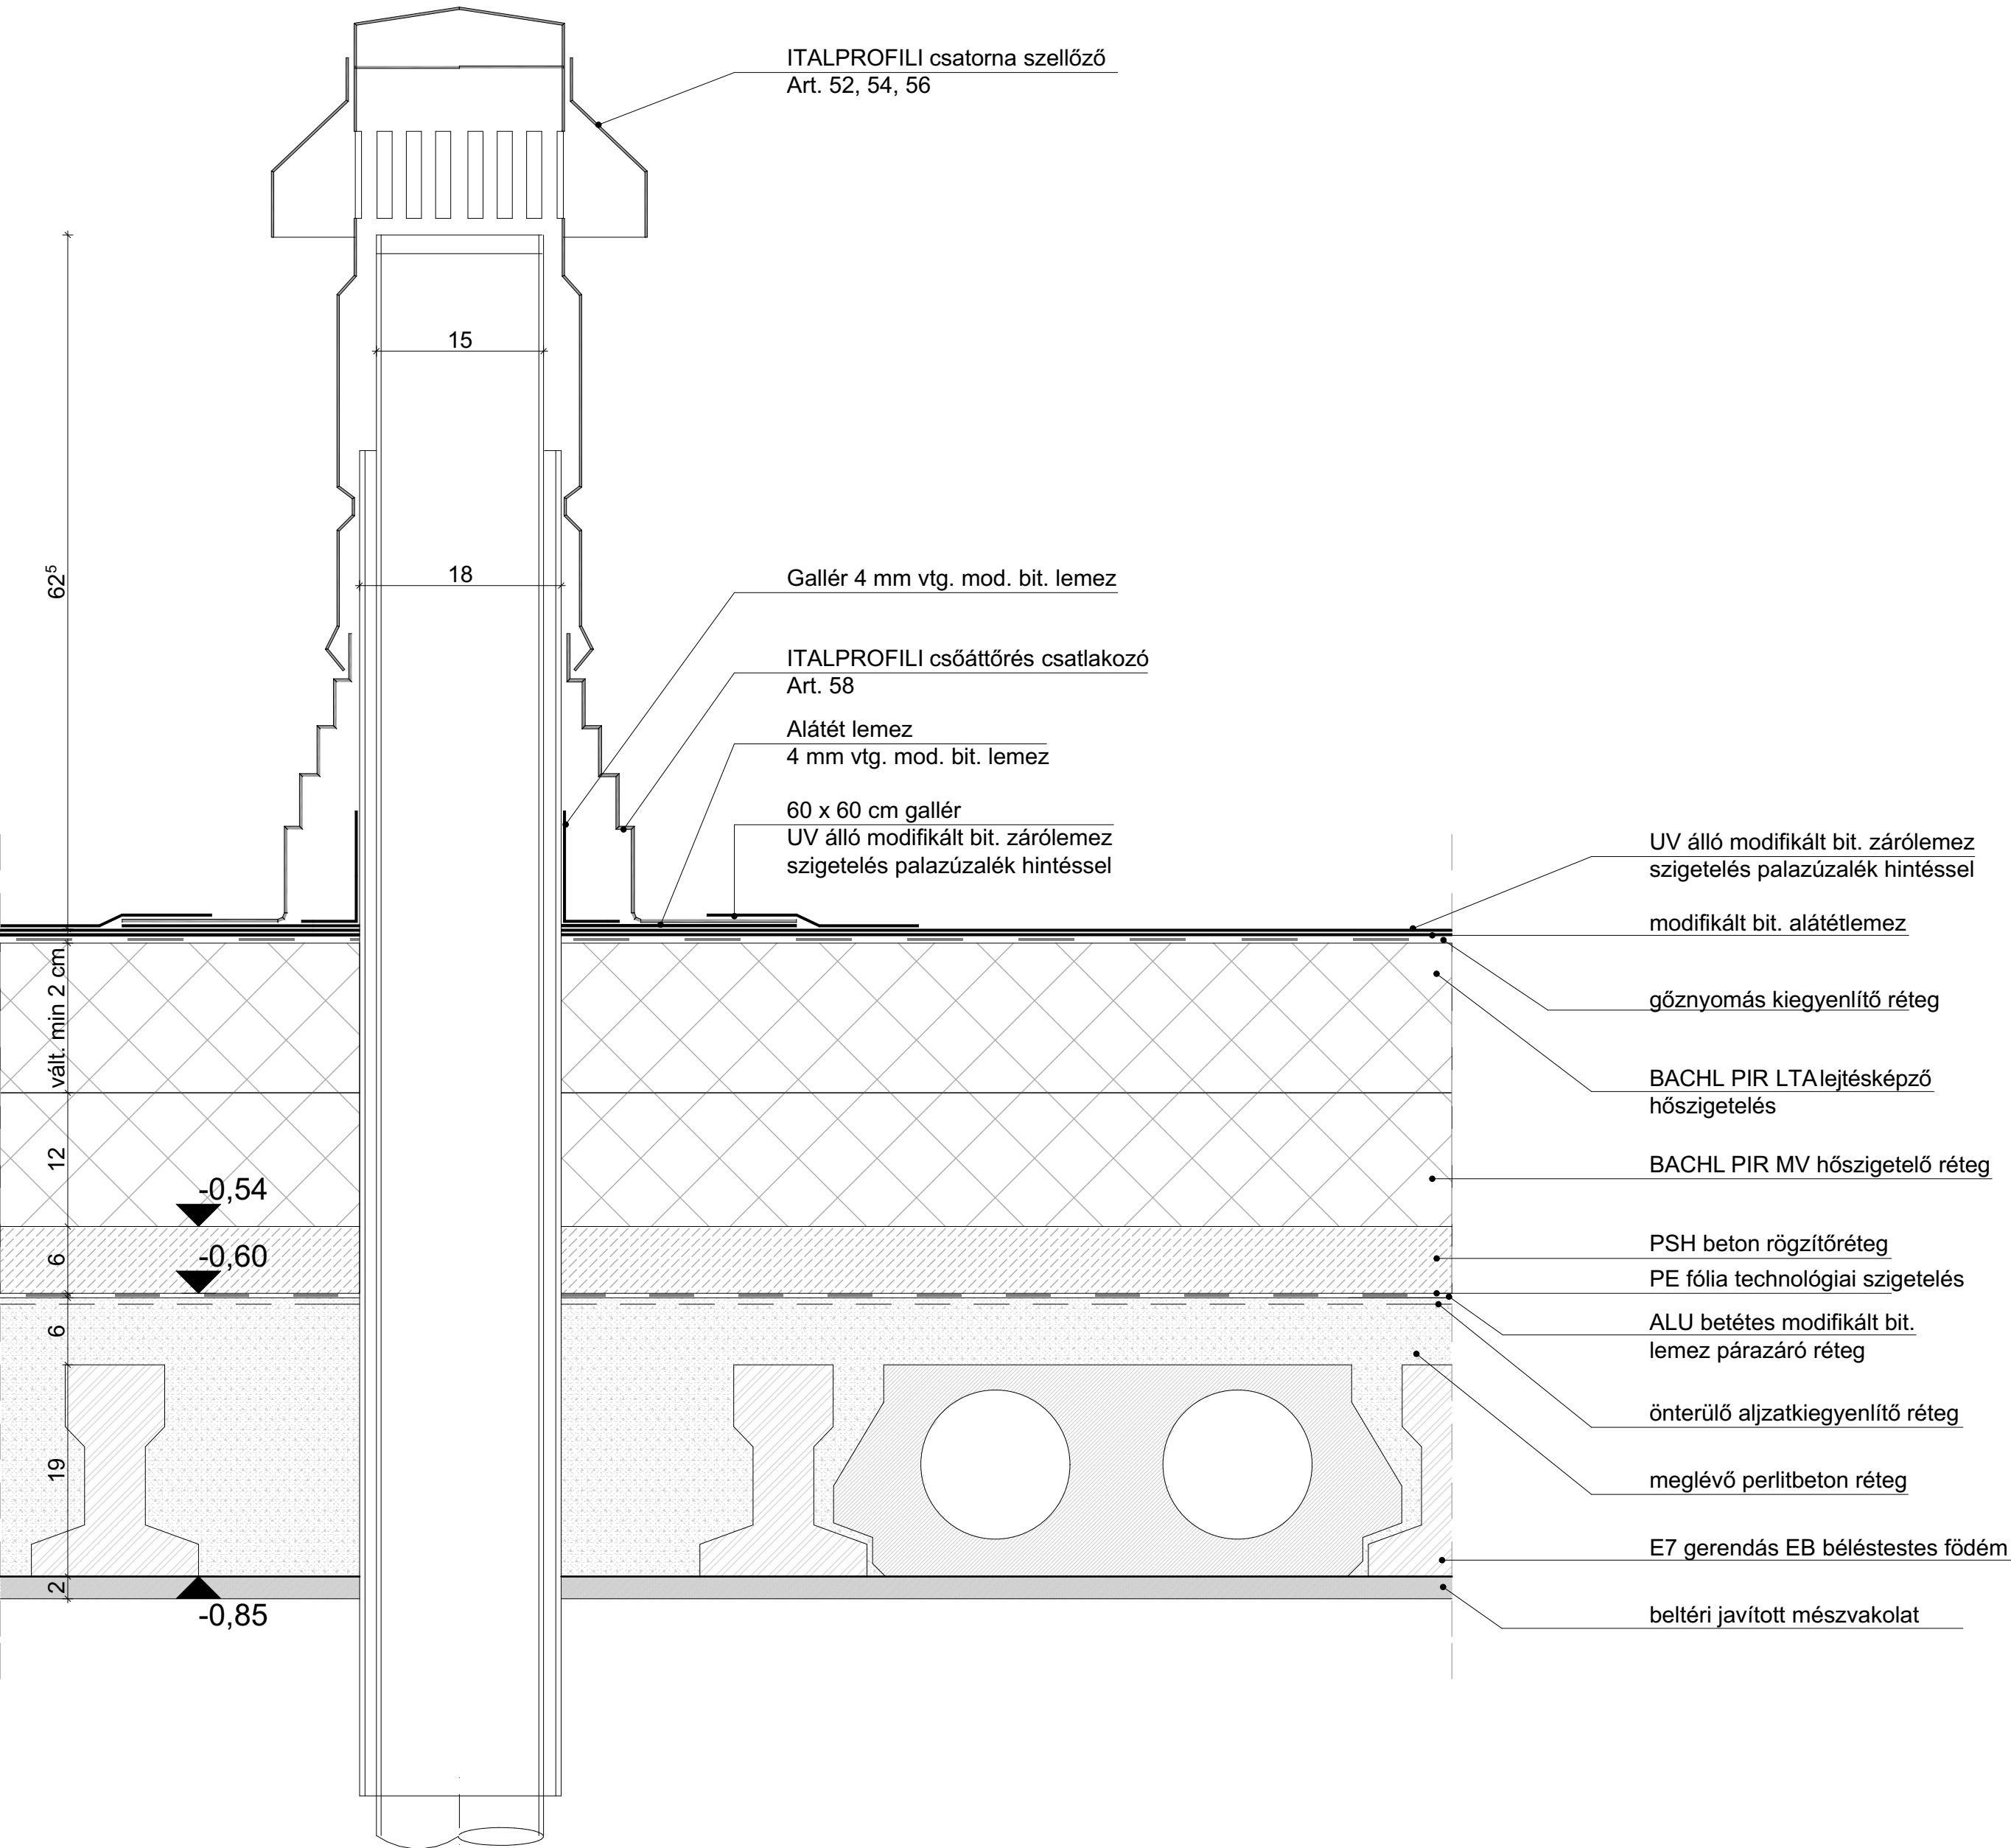

TERVEZÉS TÁRGYA:

Tücsöktanya óvoda
lapostetőfelújítása
1147 Budapest
Ilosvai Selymes tér 21.
(Hrsz.:30665/4)

ÉPÍTÉSZ TERVEZŐ IRODA:

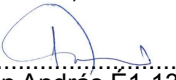MODUM Építésziroda Kft.
1147 BUDAPEST, CZOBOR. U. 60/B.

Krizsán András É1-1390/12

TERVLAP:

6. CSŐÁTTÖRÉS

RAJZSZÁM:


E-03

DÁTUM:

2016.
07.04.

LÉPTÉK:

1:5

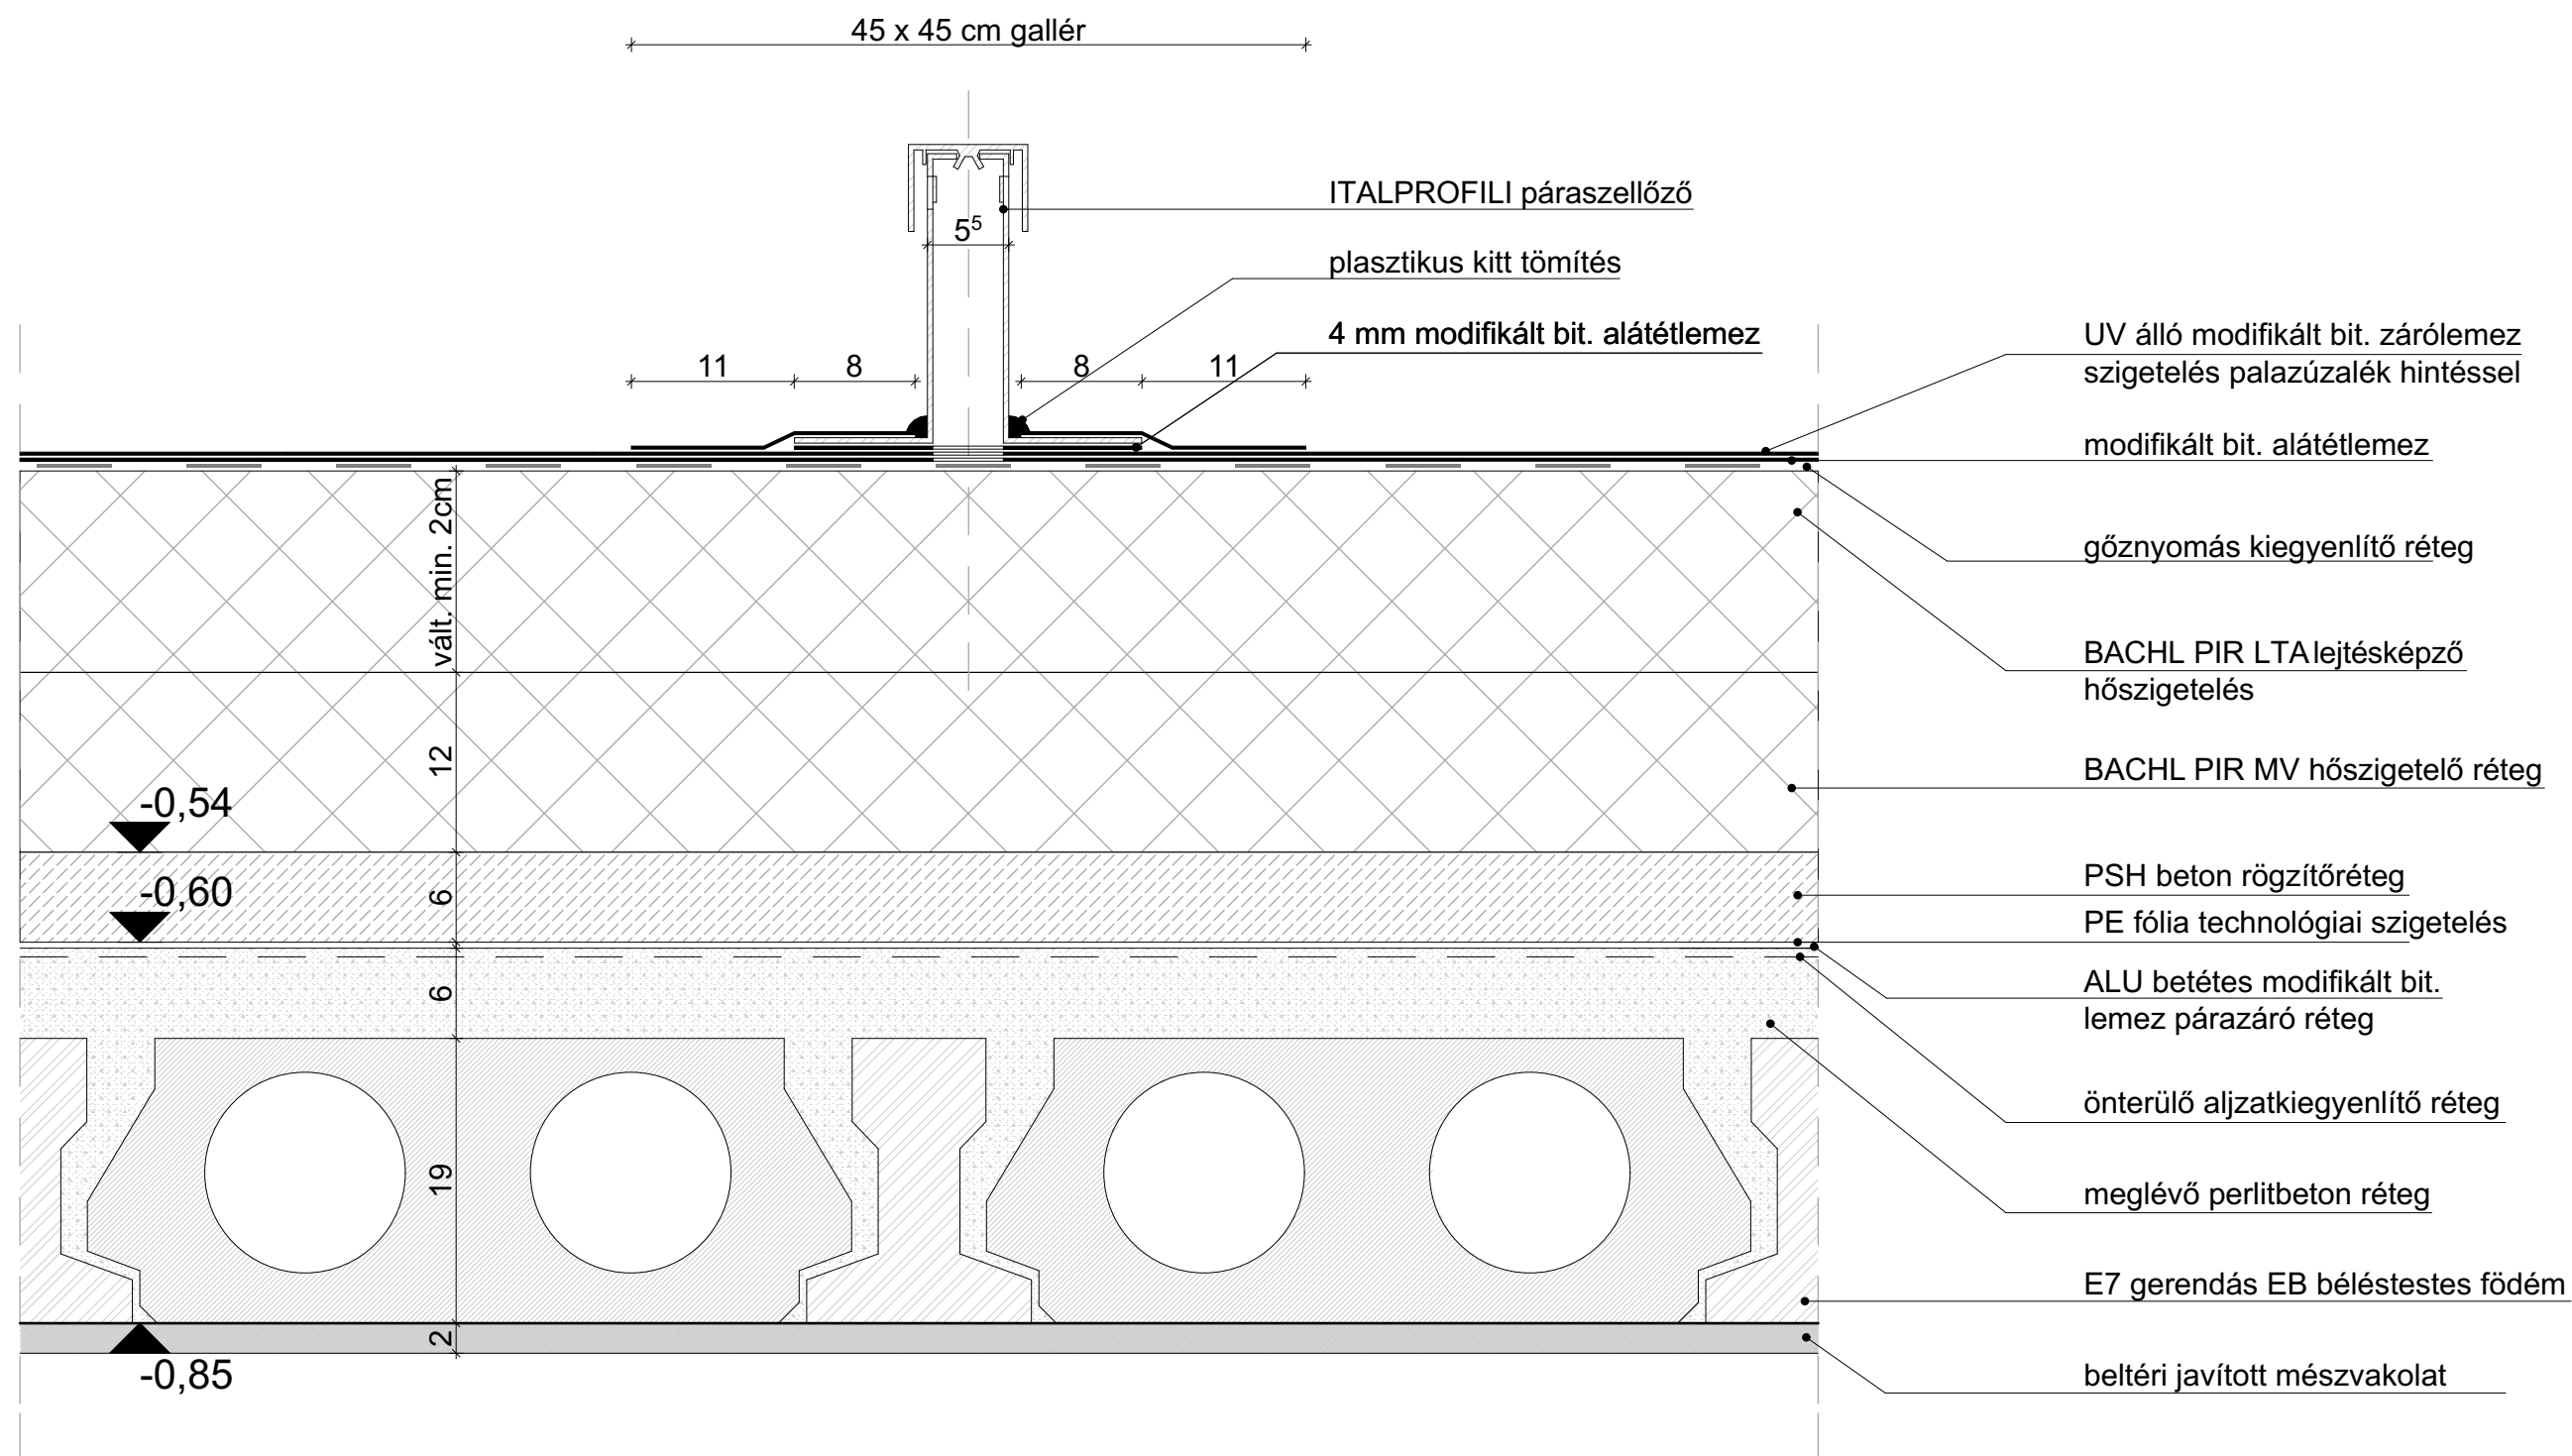

TERVEZÉS TÁRGYA:

Tücsöktanya óvoda
lapostetőfelújítása
1147 Budapest
Ilosvai Selymes tér 21.
(Hrsz.:30665/4)

ÉPÍTÉSZ TERVEZŐ IRODA:

MODUM Építésziroda Kft.
1147 BUDAPEST, CZOBOR. U. 60/B.

Krizsán András E1-1390/12

TERVLAP:

7. PÁRASZELLŐ

RAJZSZÁM:


E-03

DÁTUM:

**2016.
07.04.**

LÉPTÉK:

1:5

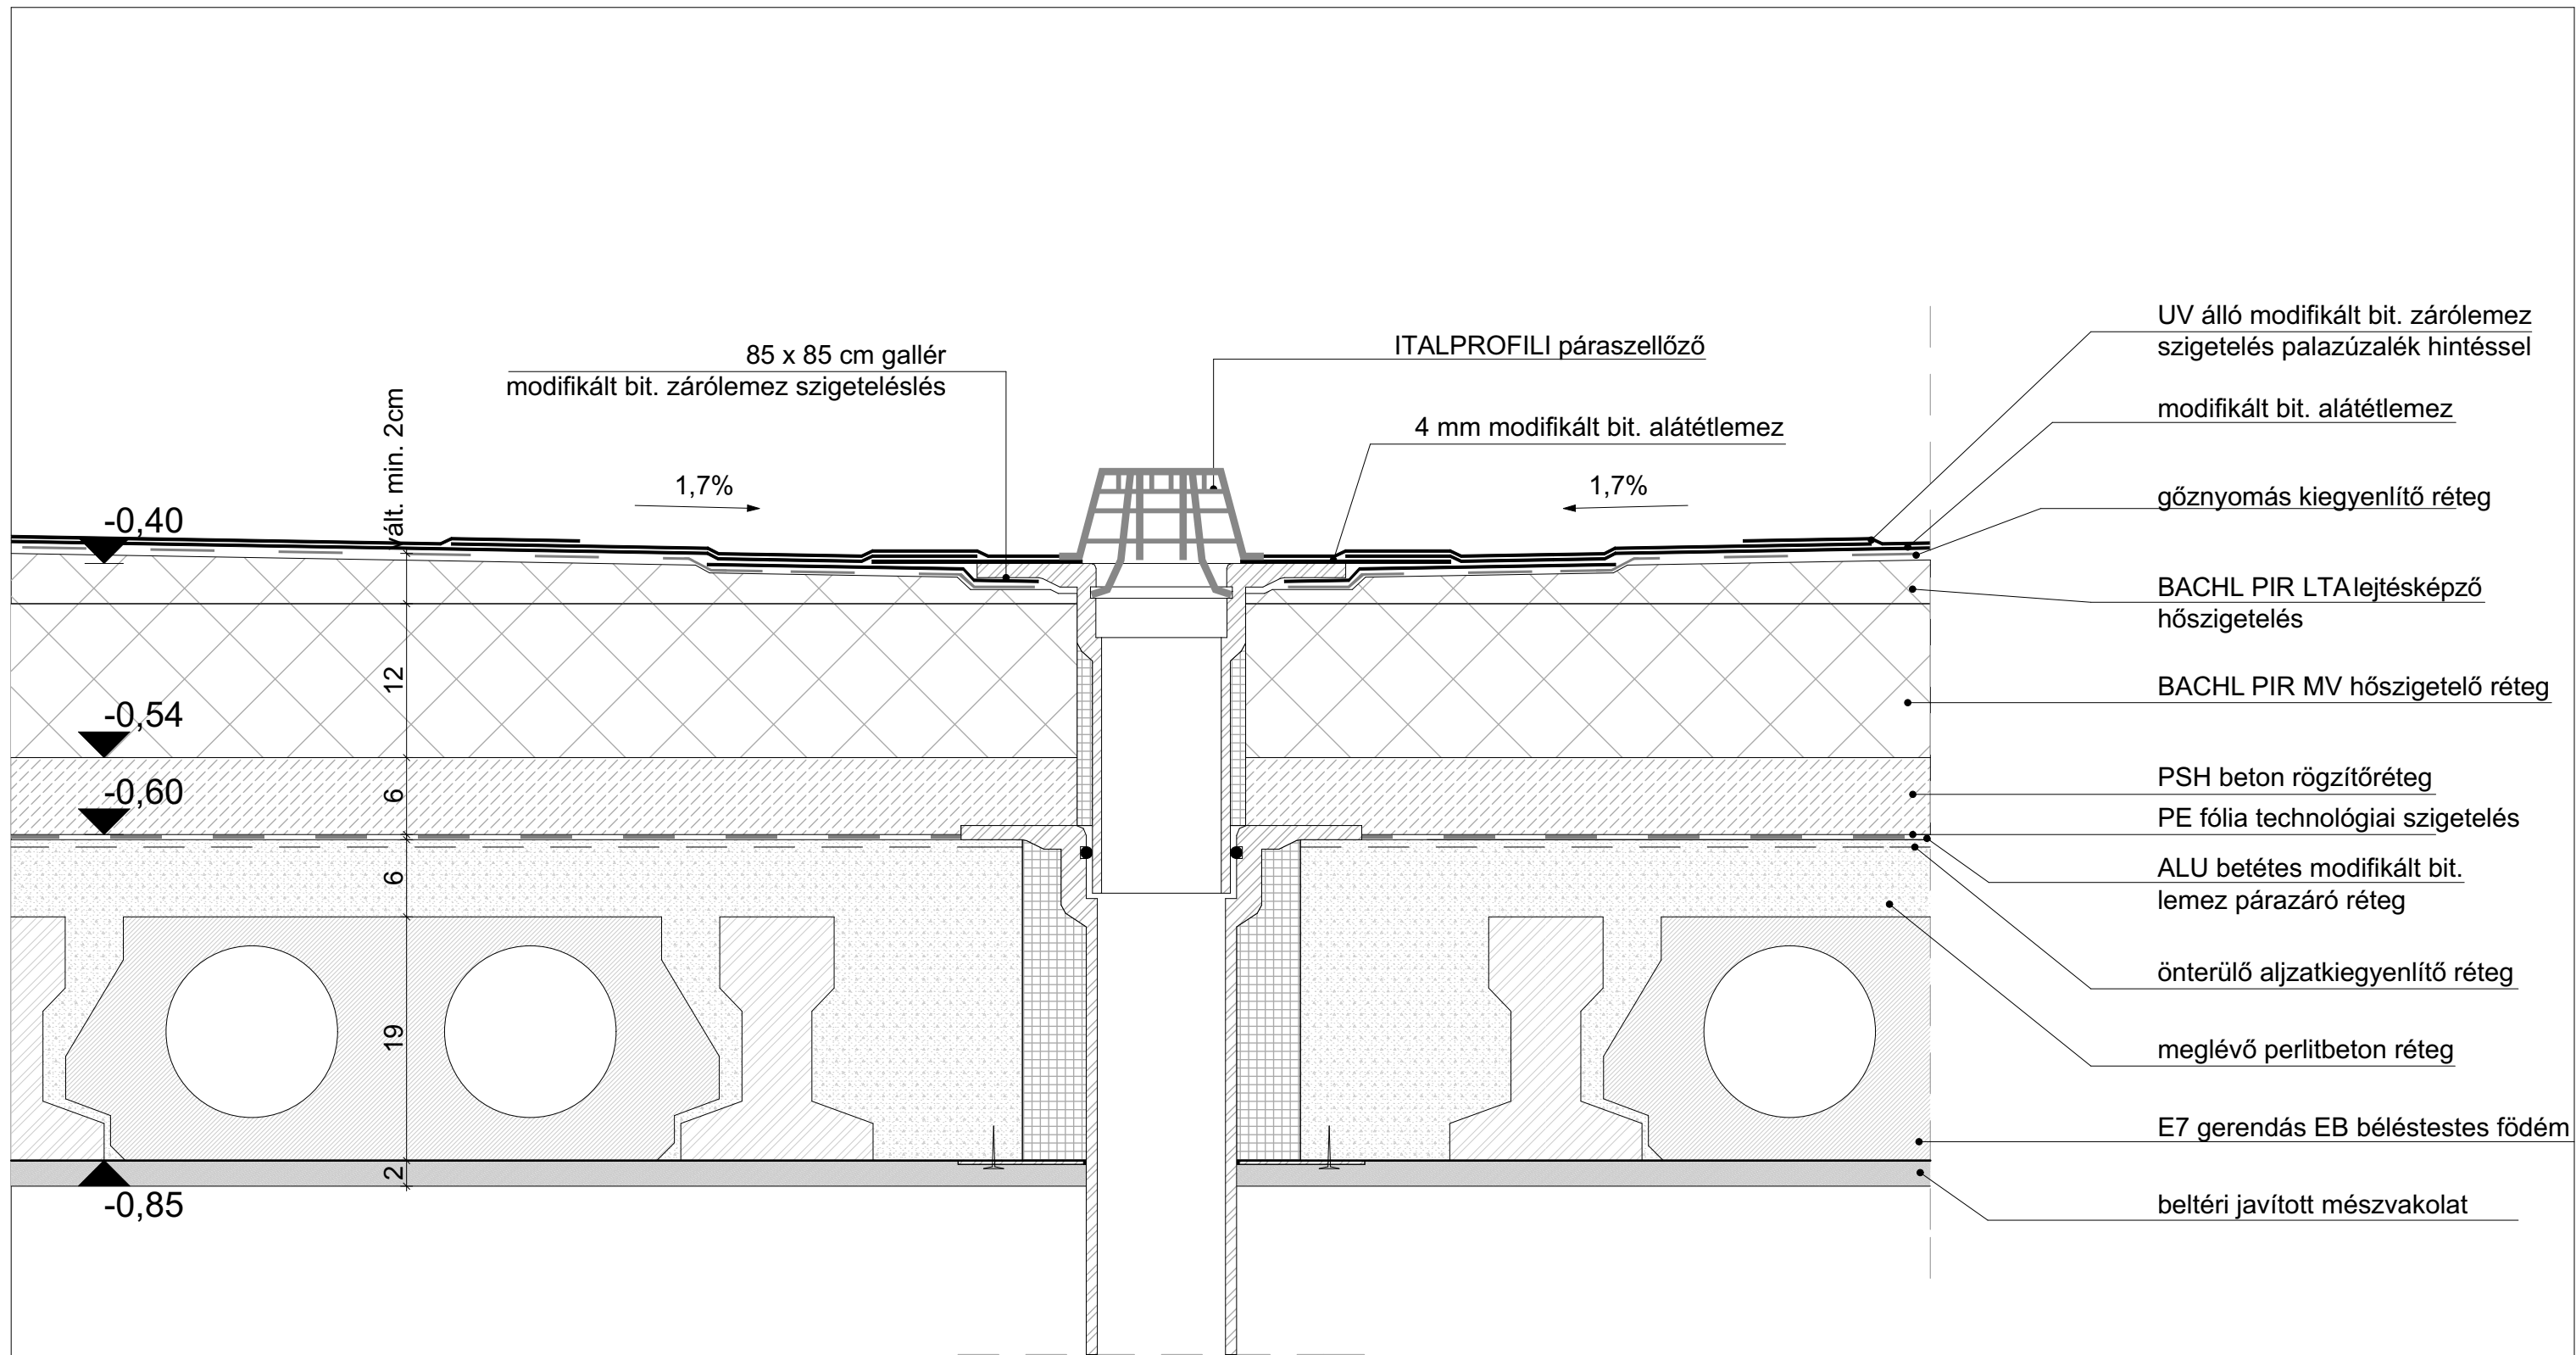

TERVEZÉS TÁRGYA:

Tücsöktanya óvoda
lapostetőfelújítása
1147 Budapest
Ilosvai Selymes tér 21.
(Hrsz.:30665/4)

ÉPÍTÉSZ TERVEZŐ IRODA:

MODUM Építésziroda Kft.
1147 BUDAPEST, CZOBOR. U. 60/B.

Krizsán András E1-1390/12

TERVLAP:

8. TETŐÖSSZEFOLYÓ

RAJZSZÁM:

E-03

DÁTUM:

**2016.
07.04.**

LÉPTÉK:

1:5