NYUGATI HOMLOKZAT

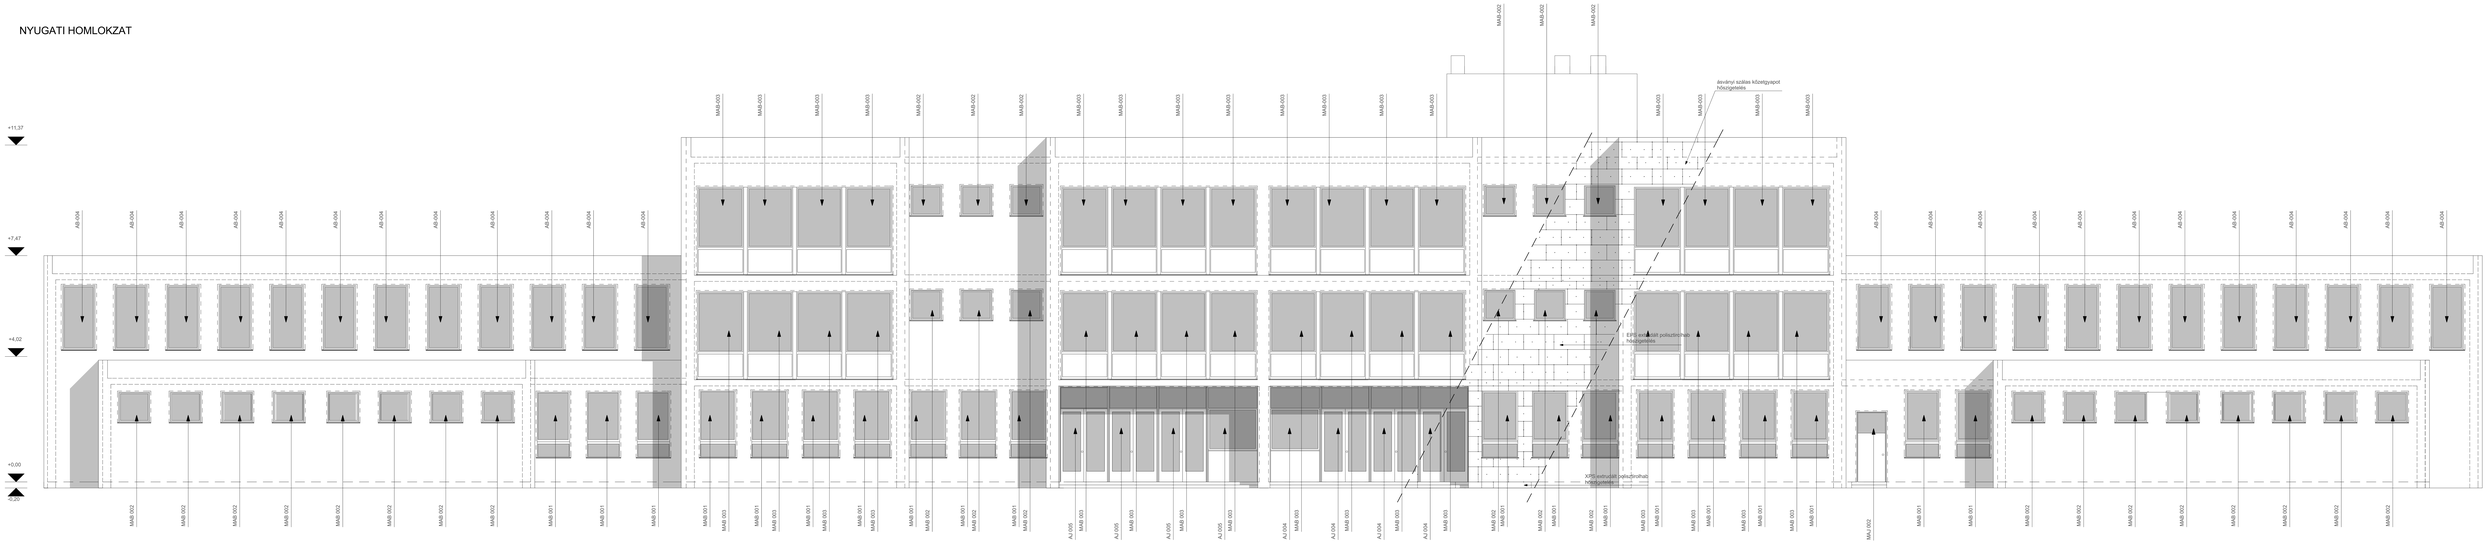

ÉSZAKI HOMLOKZAT

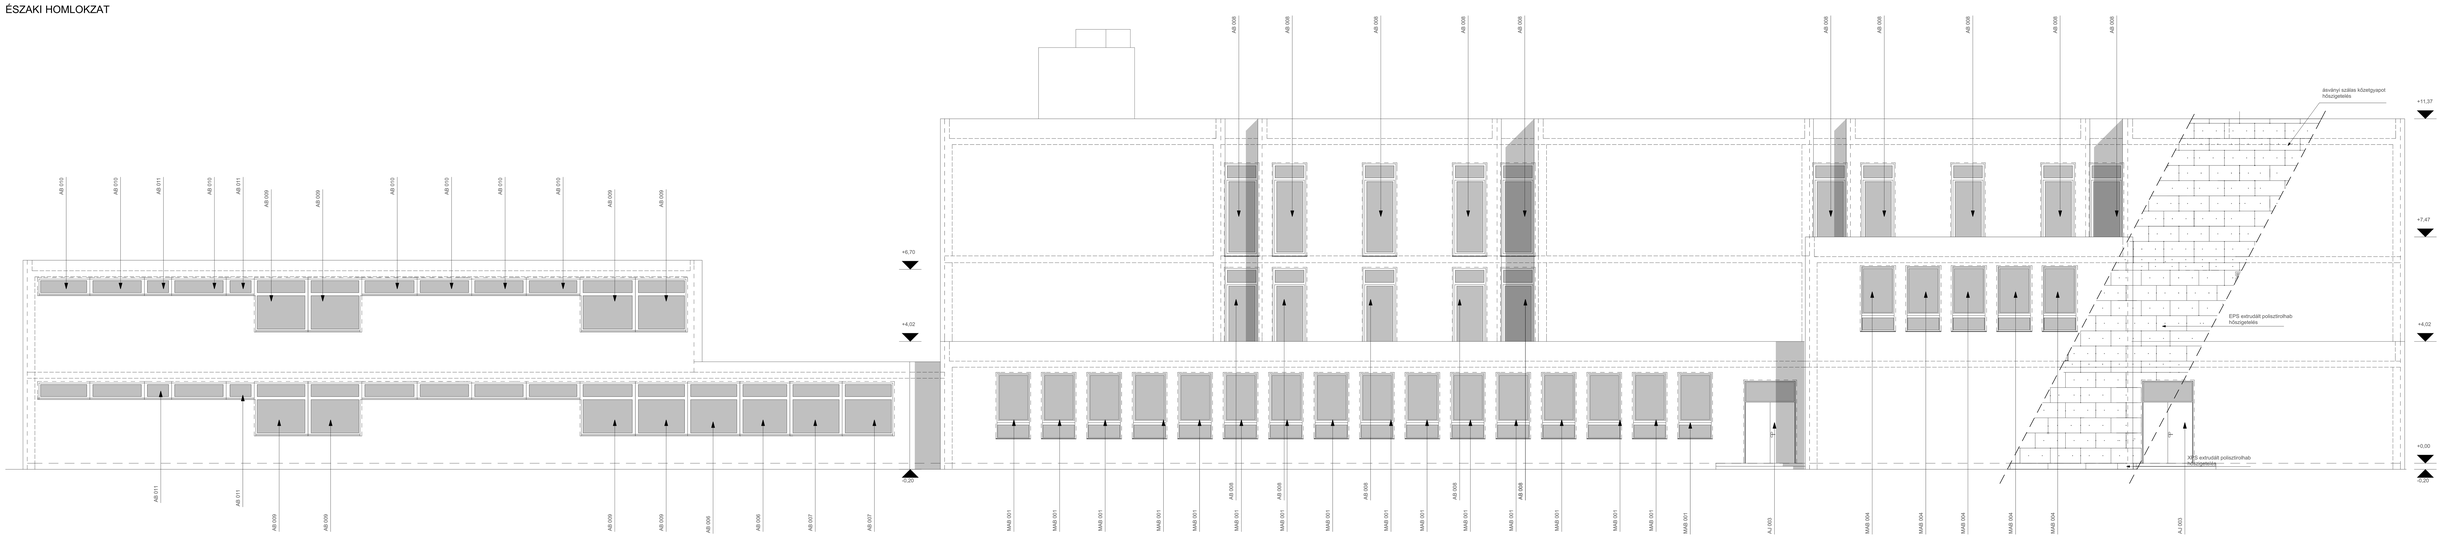

MÓRA FERENC ÁLTALÁNOS ISKOLA 1144 Budapest, Újváros park 2.	Kivitelezési tervdokumentáció
Homlokzatok, metszet	M 1:50
Kovács Zoltán okl. építészmérnök É 01-0245 1195 Bp., Nagysándor J. u. 26.	

KELETI HOMLOKZAT "A"

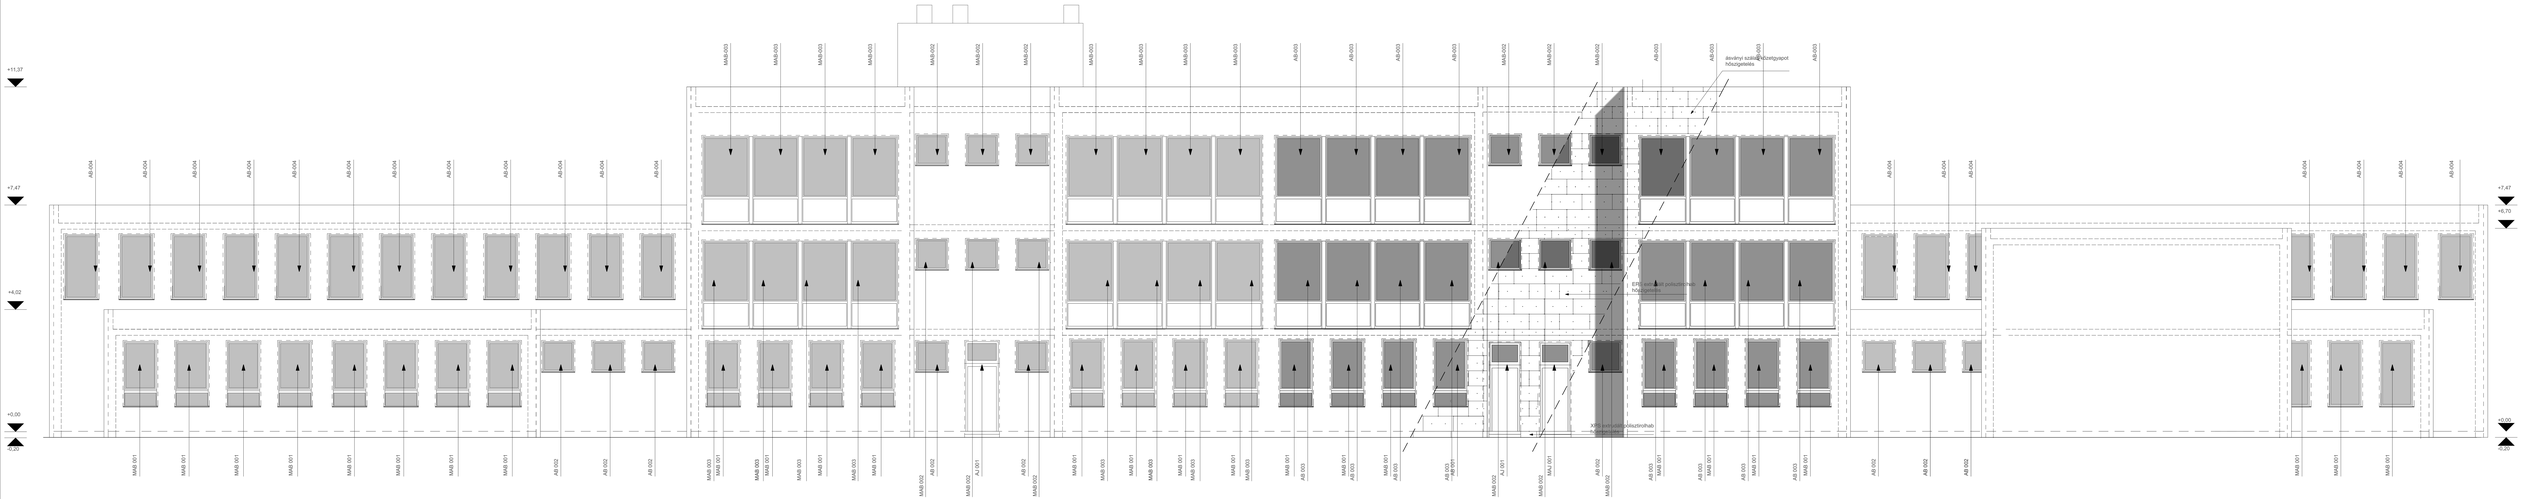

KELETI HOMLOKZAT "B"

MÓRA FERENC ÁLTALÁNOS ISKOLA 1144 Budapest, Újváros park 2.	Kivitelezési tervdokumentáció
Homlokzatok, metszet	M 1:50
Kovács Zoltán okl. építészmérnök É 01-0245 1195 Bp., Nagysándor J. u. 26.	

DÉLI HOMLOKZAT

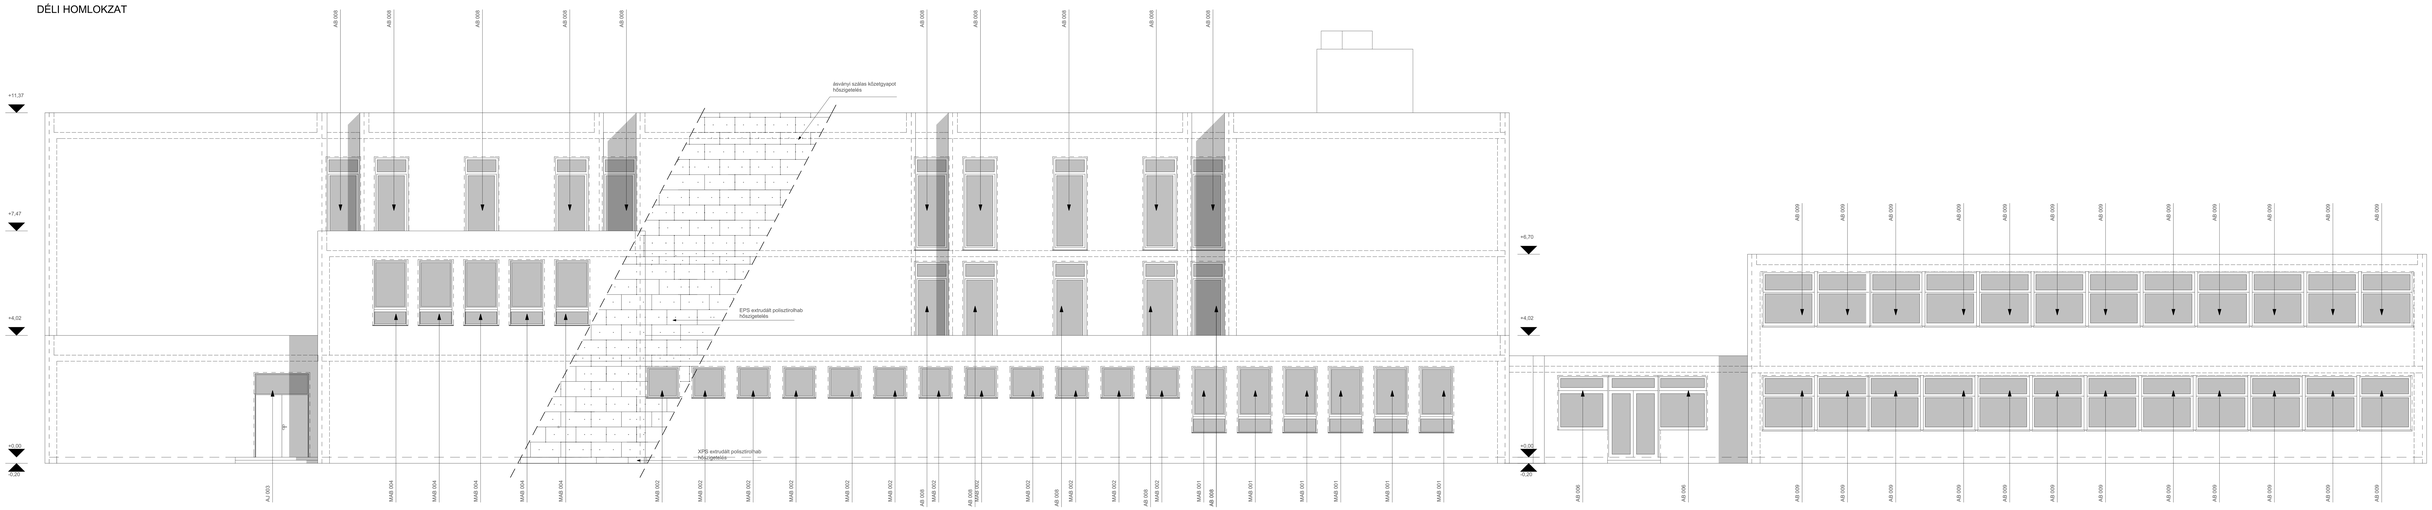

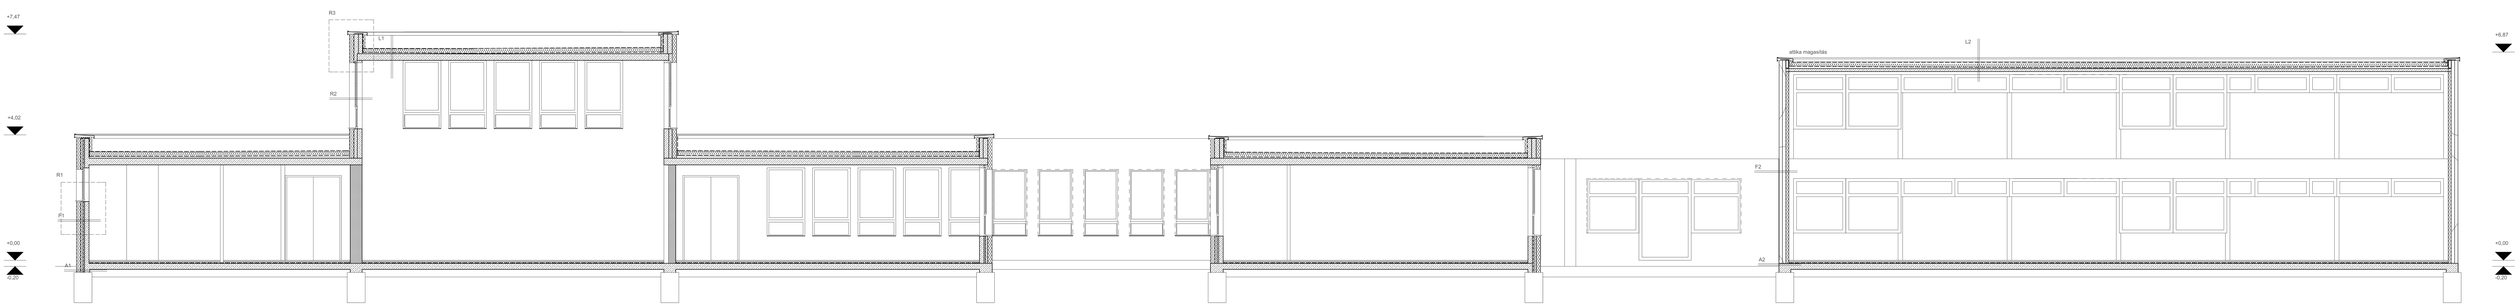

F1 Dryvit vakolatrendszer

üvegszövet háló

mechanikusan rögzített 14 cm EPS hőszigetelés

meglévő maghőszigetelet vasbeton szerkezet

A1 Dryvit vakolatrendszer

üvegszövet háló

mechanikusan rögzített 14 cm XPS hőszigetelés

meglévő maghőszigetelet vasbeton szerkezet

L1 2 réteg bitumenes csapadékvíz elleni szigetelés felső réteg teljes felületű lángolvasztással, alsó réteg hideg bitumen mász kellősítésre helyezve

15 cm lépésálló EPS hőszigetelés mechanikus rögzítéssel

páratechnikai PE fólia

meglévő vízszigetelés perforálva

lejtbeton

meglévő födémszerkezet

F2 Dryvit vakolatrendszer

10 cm áeványi szálas hőszigetelés

12 mm OSB lap a kétirányú deszka hátszerkezetre szerelve

10 cm áeványi szálas hőszigetelés

1,5 cm légrés

meglévő maghőszigetelt Betonyp szendvicspanel

F2 XPS extrudált polisztirolhab hőszigetelés

beton lábazat

MÓRA FERENC ÁLTALÁNOS ISKOLA 1144 Budapest, Újváros park 2.	Kivitelezési tervdokumentáció
Homlokzatok, metszet	M 1:50
Kovács Zoltán okl. építészmérnök É 01-0245 1195 Bp., Nagysándor J. u. 26.	