

MEGJEGYZÉS:

Üzemi feszültség: 3N~50Hz 400/230V


Hibavédelem módja: MSZ HD 60364 szerinti TN-S rendszer.

Ez a terv a PLAN°ET Kft szellemi terméke. Felhasználása csak a vonatkozó jogszabályoknak megfelelően történhet.

| | | | | | |
|-----------|--|-------|------------|--|--|
| | | | | | |
| M1 | V1 verzió - tervellenőrzés utáni módosítás | Dátum | Szelik Zs. | | |
| Módosítás | Leírás | Dátum | Tervező | | |

| | |
|--|--|
| PLAN°ET ÉPÜLETVILLAMOSÁGI KFT 1163 Budapest, Cziráki u. 26-32. tel/fax:402-1120,e-mail: planek@planekft.hu | |
| Tervező munkatárs: Tóth Sándor | |
| Tervező: Szelik Zsolt | |
| Ügyvezető: Hegedűs Zoltán | |

| | |
|--|---------------------------|
| Tárgy: Budapest Főváros XIV. kerület Területi Védőnői és Házi Gyermekorvosi Rendelőépületének felújítása 1145 Budapest XIV. kerület, Cserfő park 3/b-c. hrsz: 39470/64 | Rajzszám GE-08 |
| VILLAMOS KIVITELI TERV | Verzió V1 |
| Rejz: ER ELOSZTÓ TERVE | Lépték |
| | Dátum 2017. június 28. |

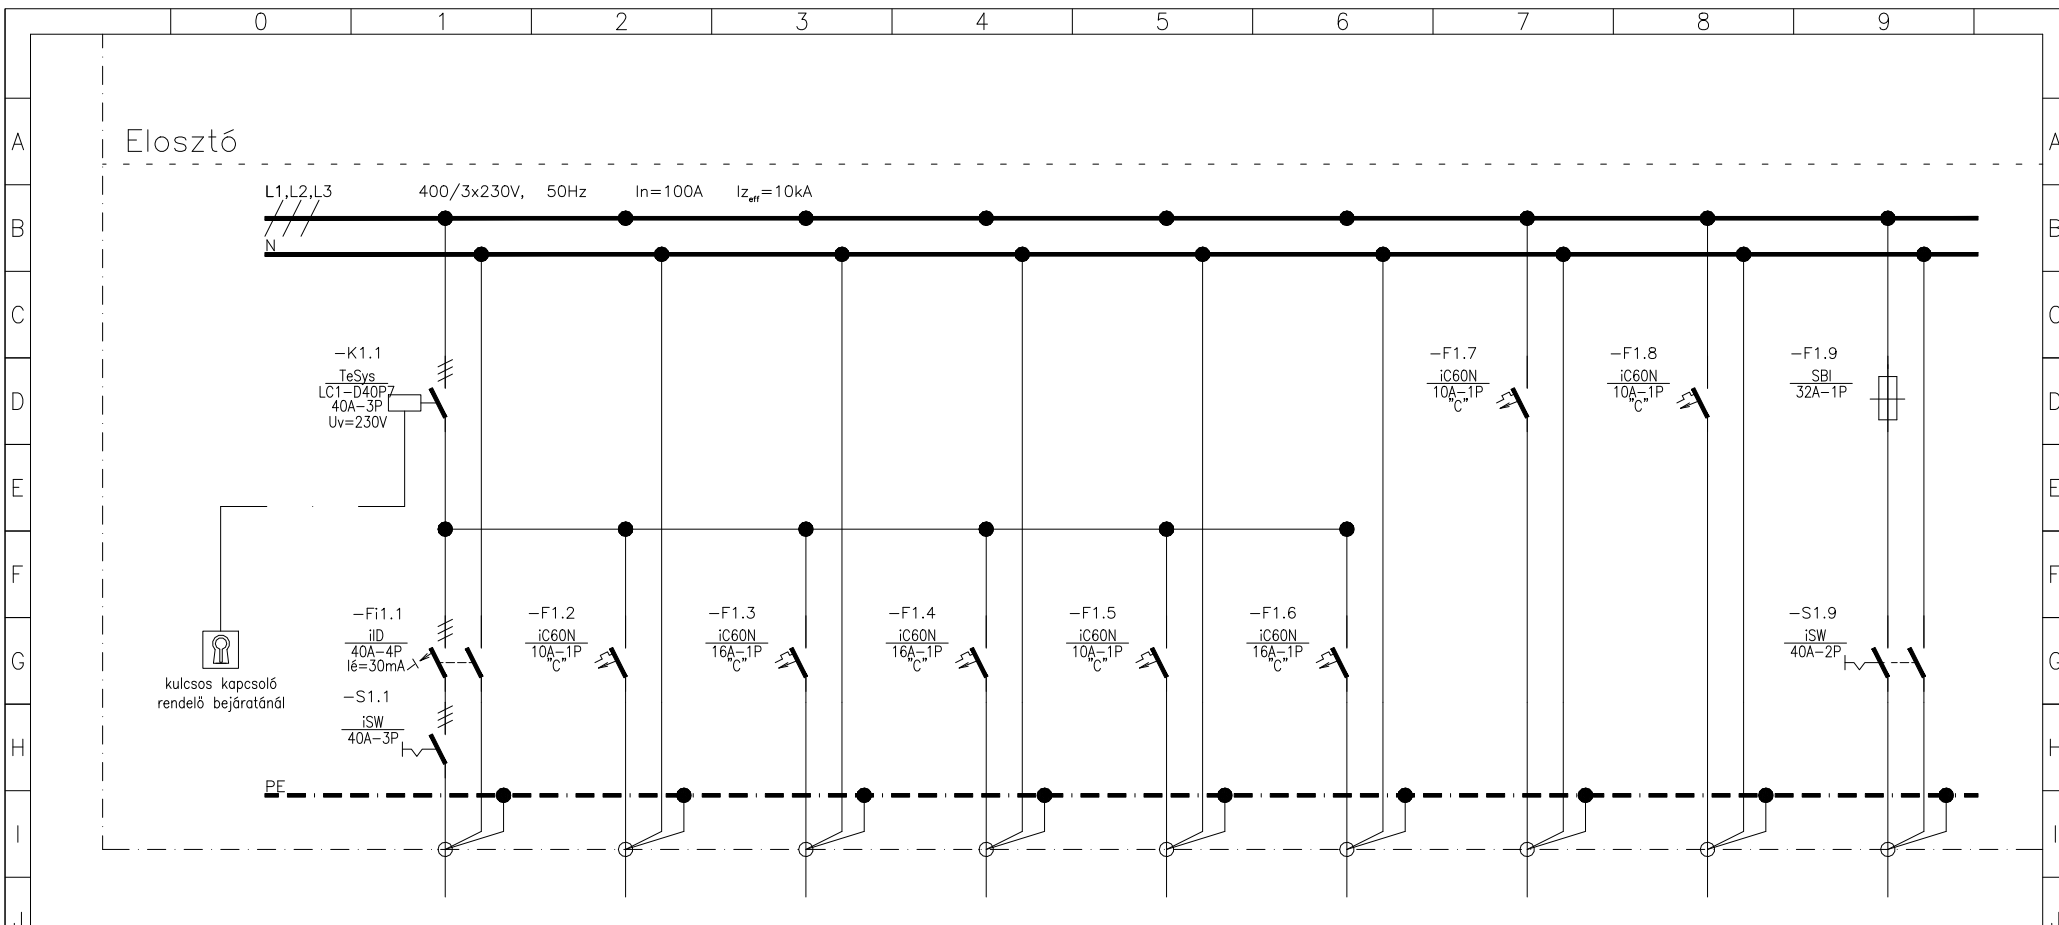

A jelen terveken szereplő elosztóberendezést az MSZ EN 61439-1:2012 és -2:2012 szabvány „Ellenőrzött elosztóberendezésekre” vonatkozó kritériumainak teljes mértékben megfelelően kell elkészíteni.

| LEÁGAZÁSSZÁM | Á1 | D4 | D5 | D6 | V1 | D1 | D2 | | |
|-------------------|-------------------------------|--|------------------------------|-------------------|--------------------------|----------|-----------------------|------------------------|------------------------------|
| MEGNEVEZÉS | Betáplálás FE főelosztóból | Biztonsági világítás fesz. figyelés | Számítógép áll. dugaljzat | Hűtő dugaljzat | Árnyékoló fix bekötés | Tartalék | Vizsgáló világítás | Általános dugaljzat | Betáplálás medikai sávnak |
| TELJESÍTMÉNY (kW) | ~2,0 | 0,05 | 0,5 | 0,2 | 0,2 | | 0,3 | 0,5 | 1,0 |
| ÁRAMERŐSSÉG (A) | ~2,9 | 0,2 | 2,2 | 0,9 | 0,9 | | 1,3 | 2,2 | 4,4 |
| VEZETÉK | TÍPUS | NYJ-J | NYM-J | NYM-J | NYM-J | | NYM-J | NYM-J | NYM-J |
| | KERM.(mm ²) | 5x10 | 3x1,5 | 3x2,5 | 3x2,5 | 3x1,5 | 3x2,5 | 3x6 | |

PLAN·ET
ÉPÜLETVILAMOSSÁGI KFT
1163 Budapest, Cziráki u. 26-32.

tel/fax:402-1120,e-mail: planet@planetkft.hu

Megjegyzés:
Üzemi feszültség:
3N~ 50Hz 400/230V
Hibavédelem módja:
MSZH 60364 szerinti TN-S rendszer

Tárgy: Budapest Főváros XIV. kerület Területi Védőnövi és
Házi Gyermekorvosi Rendelőépületének felújítása
1145 Budapest XIV. kerület, Csertő park 3/b-c., hrsz:39470/64
Villamos kiviteli terv
ER elosztó terve

Tervező munkatárs:
Tóth Sándor

Tervező:
Szelik Zsolt

Ügyvezető:
Hegedűs Zoltán


Rajzszám:
GE-08

Lap:
1/3

Módosítás:
V1

Dátum:
2017. június 28.

Elosztó

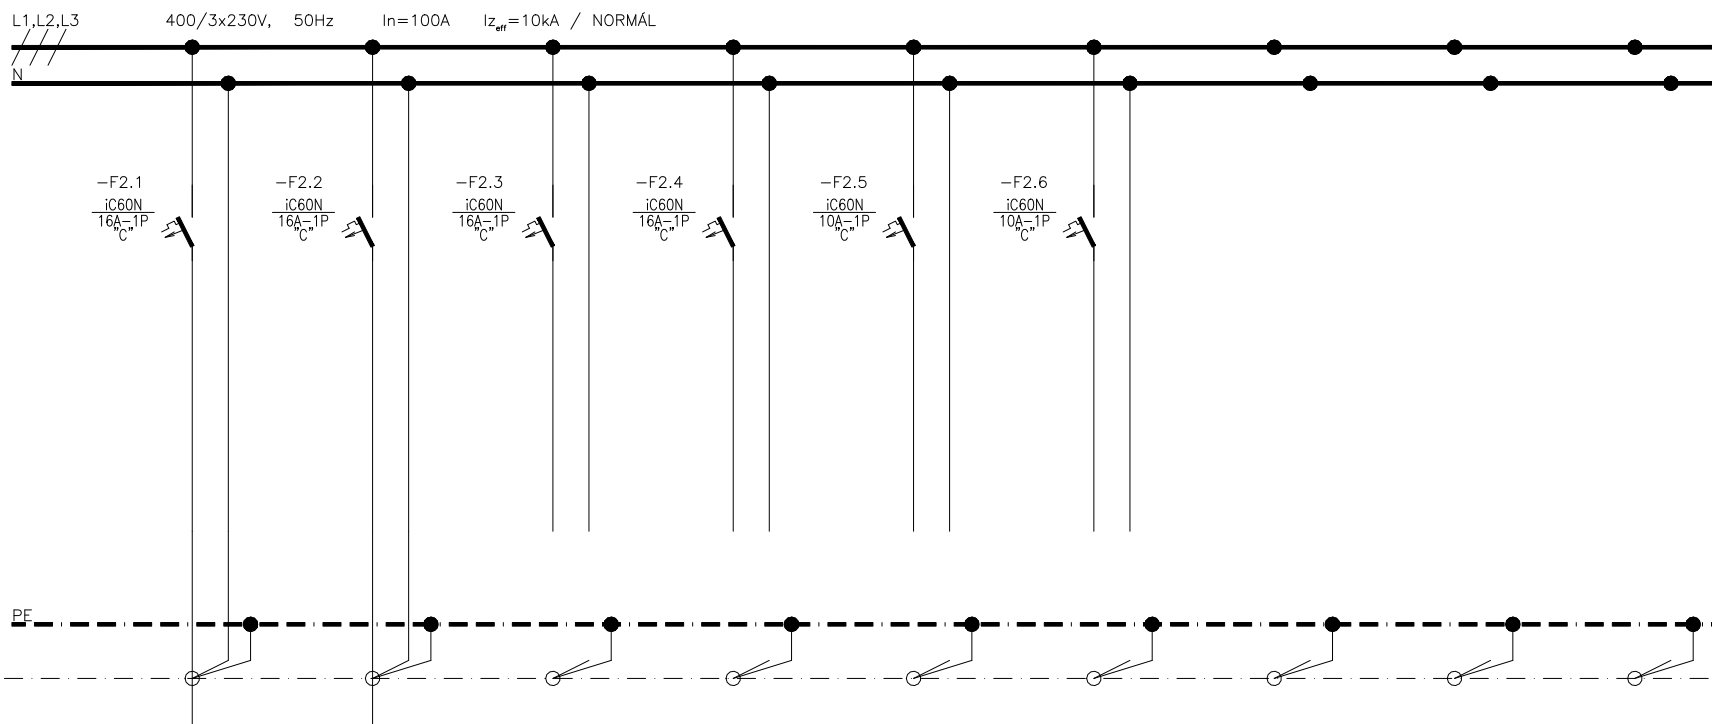

| | | | | | | | | |
|-------------------|-------------------------|----------------|----------|----------|----------|----------|--|--|
| LEÁGAZÁSSZÁM | D3 | D7 | | | | | | |
| MEGNEVEZÉS | Számítógép dugaljzat | Pult dugaljzat | Tartalék | Tartalék | Tartalék | Tartalék | | |
| TELJESÍTMÉNY (kW) | 0,5 | 0,5 | | | | | | |
| ÁRAMERŐSSÉG (A) | 2,2 | 2,2 | | | | | | |
| VEZETÉK | TÍPUS | NYM-J | NYM-J | | | | | |
| | KERM.(mm ²) | 3x2,5 | 3x2,5 | | | | | |

PLAN·ET
ÉPÜLETVILLAMOSSÁGI KFT
1163 Budapest, Cziráki u. 26-32.

tel/fax:402-1120, e-mail: planet@planetkft.hu

Megjegyzés:
Üzemi feszültség:
3N~ 50Hz 400/230V
Hibavédelem módja:
MSZHD 60364 szerinti TN-S rendszer

Tárgy: Budapest Főváros XIV. kerület Területi Védőnövi és Házi Gyermekorvosi Rendelőépületének felújítása
1145 Budapest XIV. kerület, Csertő park 3/b-c., hrsz:39470/64
Villamos kiviteli tervek
ER elosztó terve

Tervező munkatárs:
Tóth Sándor

Tervező:
Szelik Zsolt


Ügyvezető:
Hegedűs Zoltán

Rajzszám:
GE-08

Lap:
2/3

Módosítás:
V1

Dátum:
2017. június 28.

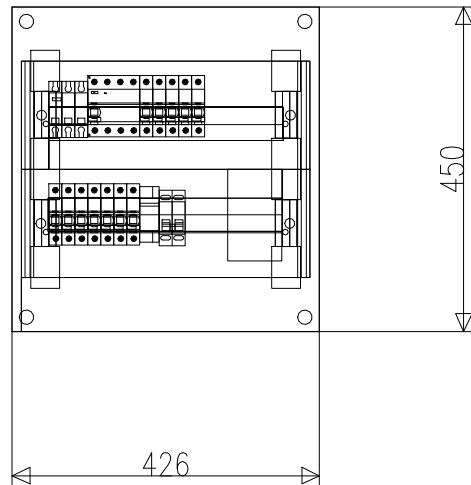

**Az elosztótípusa: Schneider Electric
Pragma18 teli ajtóval, műanyag**

Védettsége: IP30

Szerelés: süllyesztve, maszkos kivitel

Méretei: 426x450x125mm

Kábelbezetés: felső

Feliratok:

1: ER elosztó

2: Vigyázz 400V!

3: -S1.1: Főkapcsoló!

**4: a készülékek a kapcsolási rajz
funkció rovata szerint.**

PLAN·ET
ÉPÜLETVILLAMOSSÁGI KFT
1163 Budapest, Cziráki u. 26-32.

tel/fax:402-1120,e-mail: planet@planetkft.hu

Megjegyzés:

Üzemi feszültség:
3N~ 50Hz 400/230V

Hibavédelem módja:

MSZHD 60364 szerinti TN-S rendszer

Tárgy: Budapest Főváros XIV. kerület Területi Védőnői és
Házi Gyermekorvosi Rendelőépületének felújítása
1145 Budapest XIV. kerület, Csertő park 3/b-c., hrsz:39470/64

Villamos kiviteli terv
ER elosztó terve

Tervező munkatárs:
Tóth Sándor

Tervező:
Szelik Zsolt

Ügyvezető:
Hegedűs Zoltán

Rajzszám:

GE-08

Lap:
3/3

Módosítás:
V1

Dátum:
2017. június 28.