megjegyzések:

A tervben "opcionális" tételként meghatározott elemek Megrendelő elírása szerinti ütemezésben kivitelezendő.

A tervben "belsőépítészet / installáció" tételként meghatározott elemek az épület arculatának jelentős elemei, nem elhagyhatóak. Kivitelezésük Megrendelői előírás szerint a belsőépítészeti terv részét képezik. Minden látszó elem, ami az épület arculatának jelentős része, a kivitelezés során megrendelővel és tervezővel az elkészülő belsőépítészeti terv szerint egyeztetendő.

A kivitelezés során esetlegesen felmerülő kérdések, ellentmondások a megrendelővel és tervezővel egyeztetendők. A terv a műleírásokkal és a költségvetés kiírással együtt kezelendő. A méretek a helyszínen ellenőrizendők!

Minden beépítésre kerülő, látszó szerkezet színe, formája a megrendelővel és tervezővel egyeztetendő és jóváhagyandó!

Az alaprajzokon szereplő belső ajtó méretek DIN szabvány szerinti névleges méretet jelölnek. A falnyílás méret és ajtótengely pozíció a válaszfalazás megkezdése előtt a véglegesen kiválasztott termék ismeretében pontosítandó.

Az alkalmazott gipszkarton és akusztikai szerkezetek, hő- és vízszigetelő, valamint egyéb anyagok beépítése a választott termék alkalmazás-technológiai előírása szerint történjen.

A tervek feltárások nélkül, építészeti felmérés és az eredeti alapozási tervek alapján készültek (építész tervező BUVÁTI, Vadász György 1969). Az alépítmények, padlócsatornák, alapok méretei a kivitelezés megkezdésekor ellenőrizendő, tervezővel egyeztetendő!

szintek:
±0,00 = 116,43 mBf = sétány csatlakozó szint bejáratnál = Zugló Civil Ház padlóvonal
+0,30 = 116,73 mBf = jelenlegi padlóvonal
+0,40 = 116,83 mBf = tervezett padlóvonal

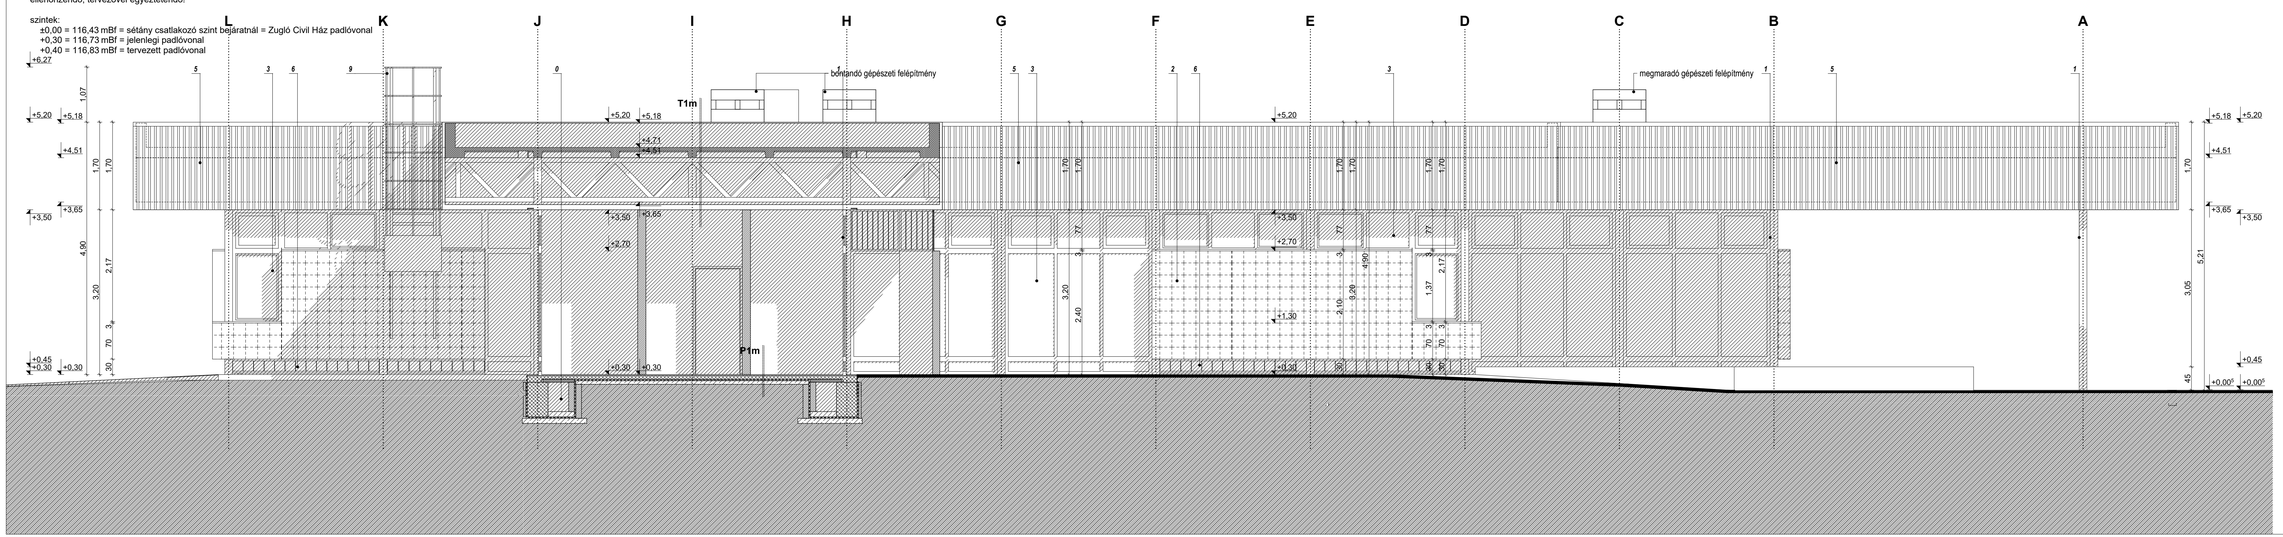

jelmagyarázat:

0 /
eredeti alapozási terv alapján feltételezett méretű padlócsatorna

1 /
sötétkék mázolt zártszelvény pillér tartószerkezet

2 /
B30 falazóblokk falazat fehér, az eredeti tervek szerint nyílegyházi mázas kerámia burkolattal

3 /
acél-alumínium sötétkék hőhidas acél nyílászáró mázolt acél könyöklővel

4 /
acél hőhidas acél kapu pácolt falambéria burkolattal

5 /
aranysziínű trapézlemez attika burkolat, erdeti tervek szerint luxaflex

6 /
lábazati zónában üvegtégla betét sötétkék mázolt acél kiegészítőkkel

7 /
sötétkék mázolt acél zsalus szellőző

8 /
fekete mázolt acél szerkezet / egyedi rácsozat

9 /
sötétkék mázolt acél hágcsó

10 /
egyedi pácolt tölgy fogodzó / tolólap

11 /
sötétkék mázolt acél egyedi előtető U szelvényű tartószerkezeti elemekkel

Budapest Főváros XIV. kerület Zugló Önkormányzata fenntartásában álló Területi Védőnői és Házi Gyermekorvosi Rendelő épületének felújítása

helyszín:
1145 Budapest XIV. kerület, Csertő park 3/b-c.
helyrajzi szám: 39470/64

építtető:
Budapest Főváros XIV. Kerület Zugló Önkormányzata
1145 Budapest, Pétervárad u. 2.

generáltervező:
ketteS műterem kft.
1183 Budapest, Teleki u. 38.

építész tervező:
Selényi György okl. építész É1-01-1855
Sebők Ilzikó okl. építész É 01-1851
Gerzsenyi Tibor okl. építész É 01-6009

építész munkatárs:
Dienes Péter okl. építész

meglévő **északi belső homlokzat**

k i v i t e l i t e r v

2017. június 28. / verzió szám: v1 / m 1:50 **f06-v1**