


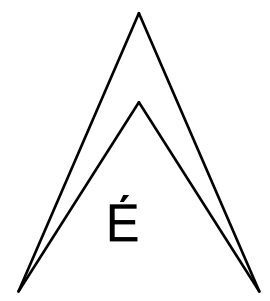
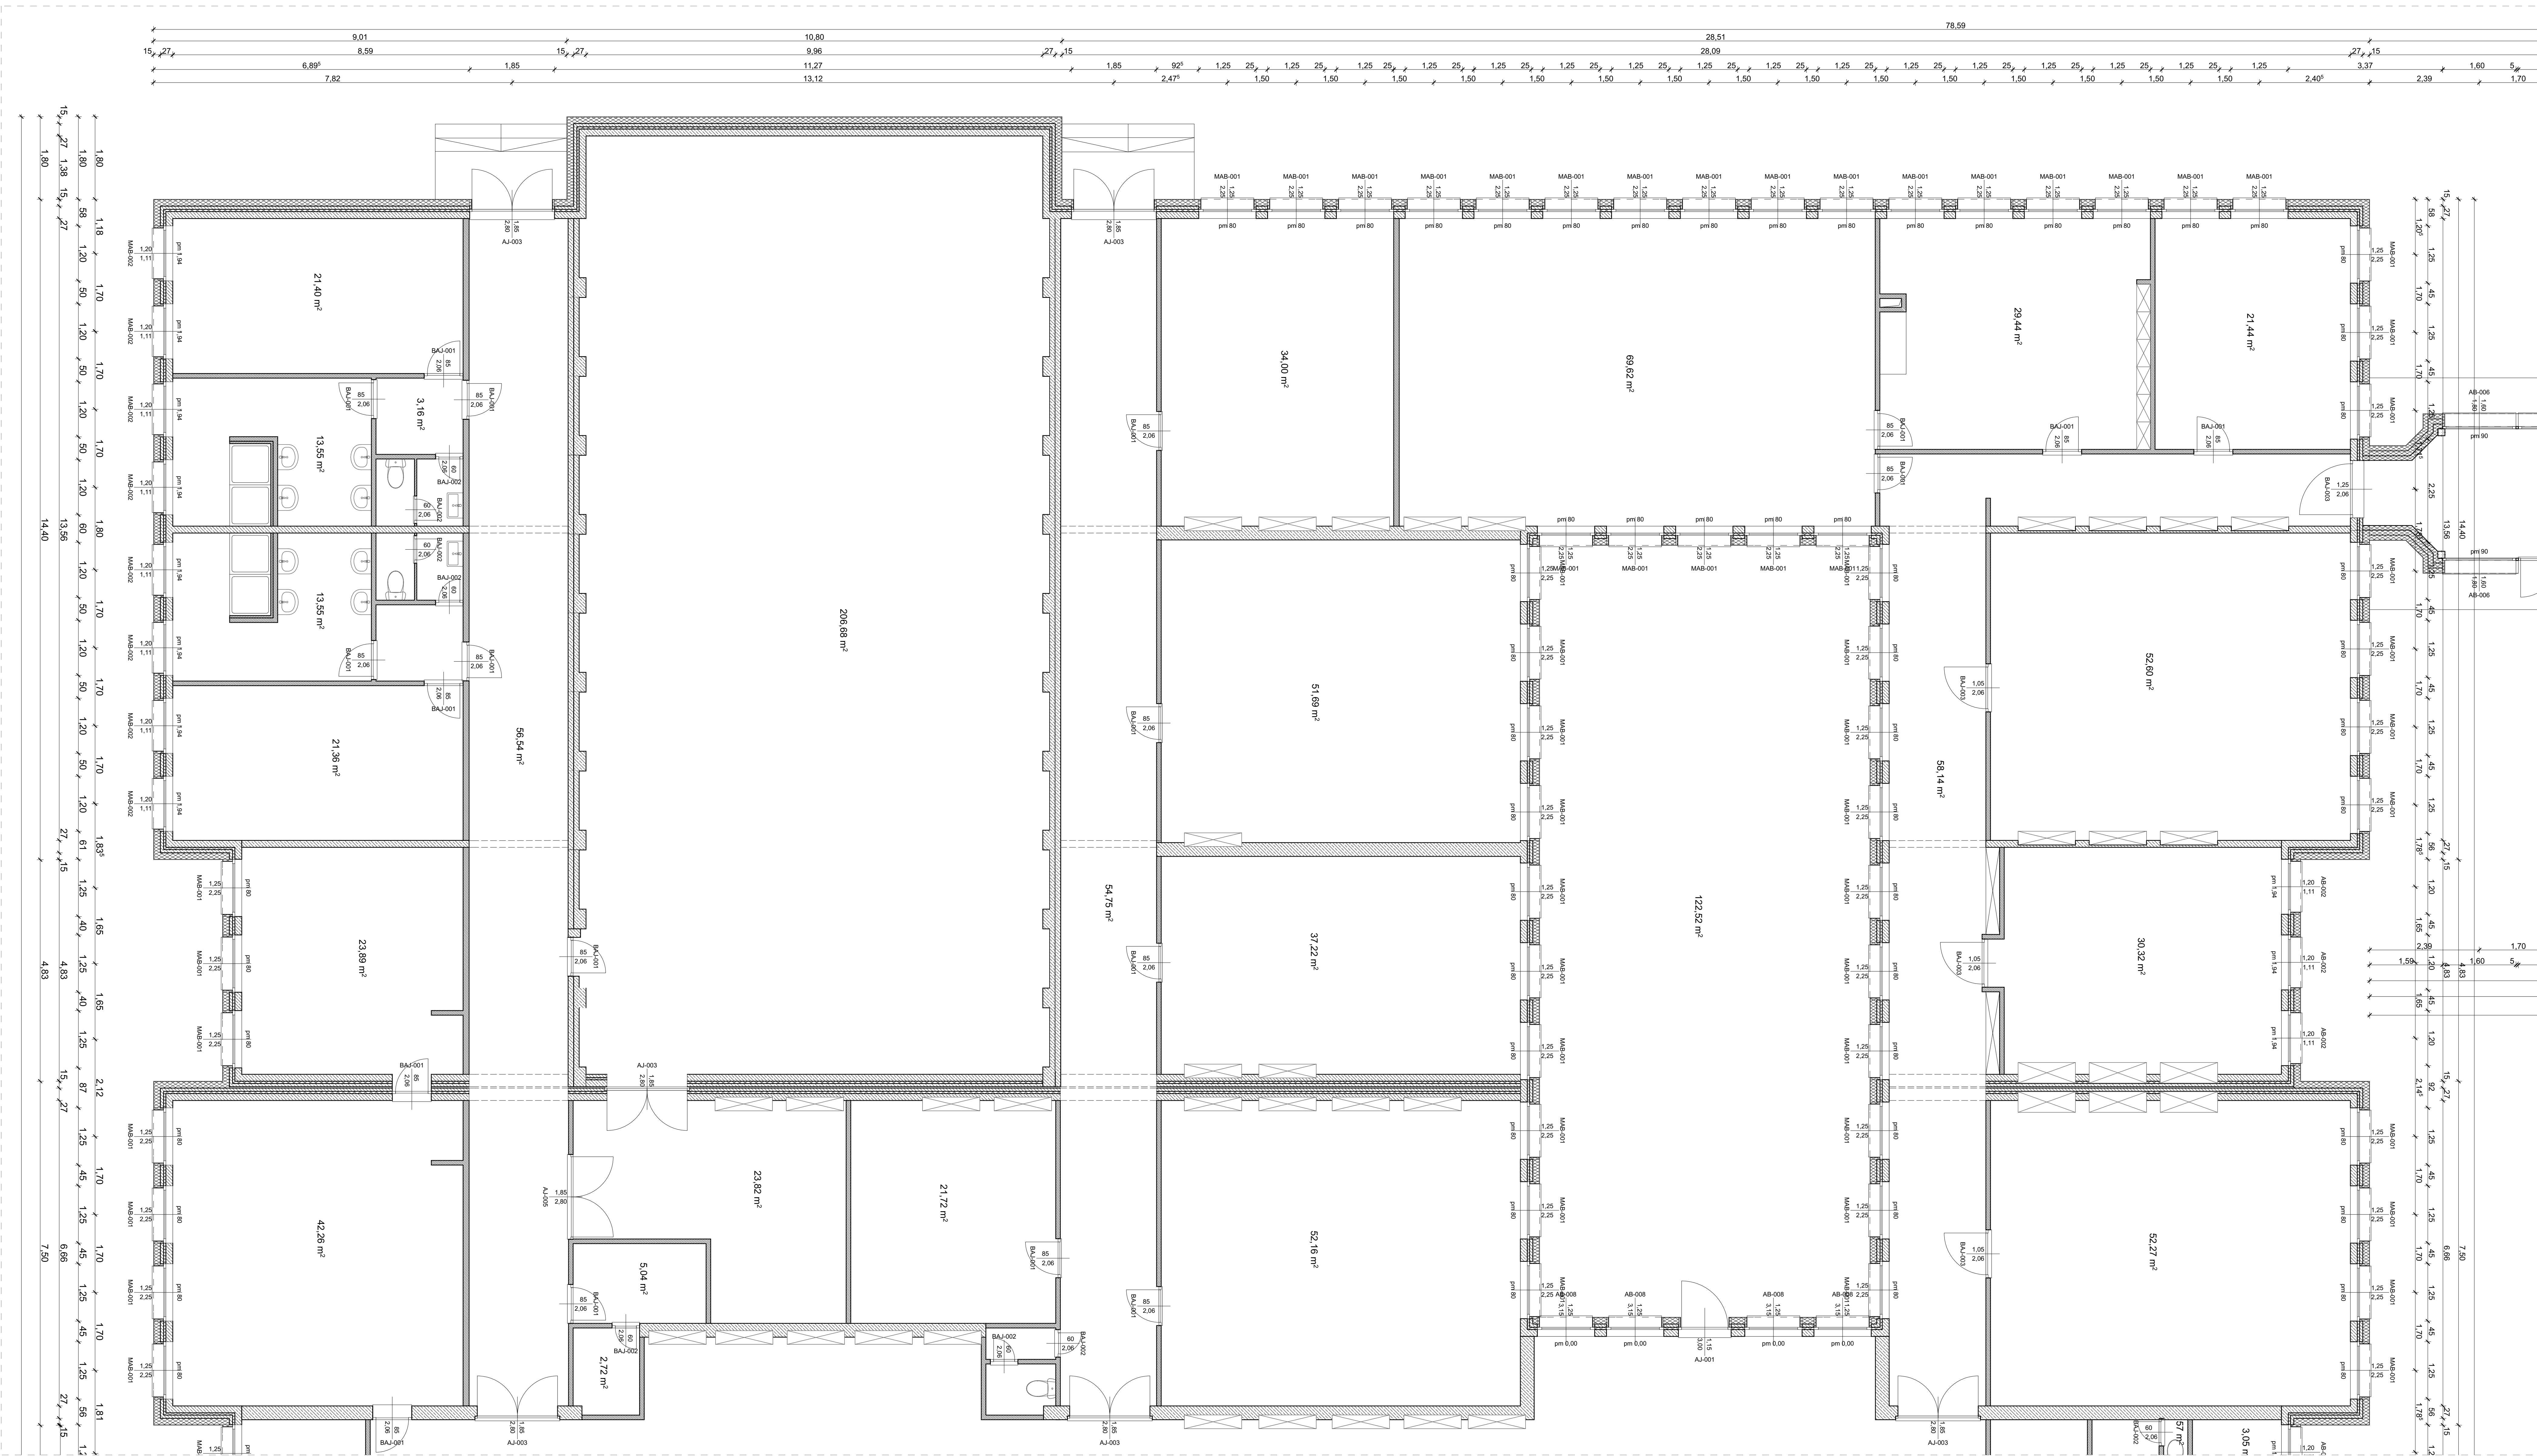
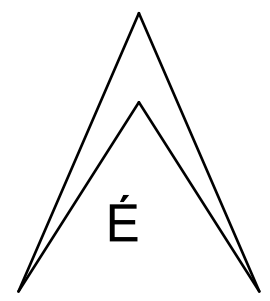




KL9

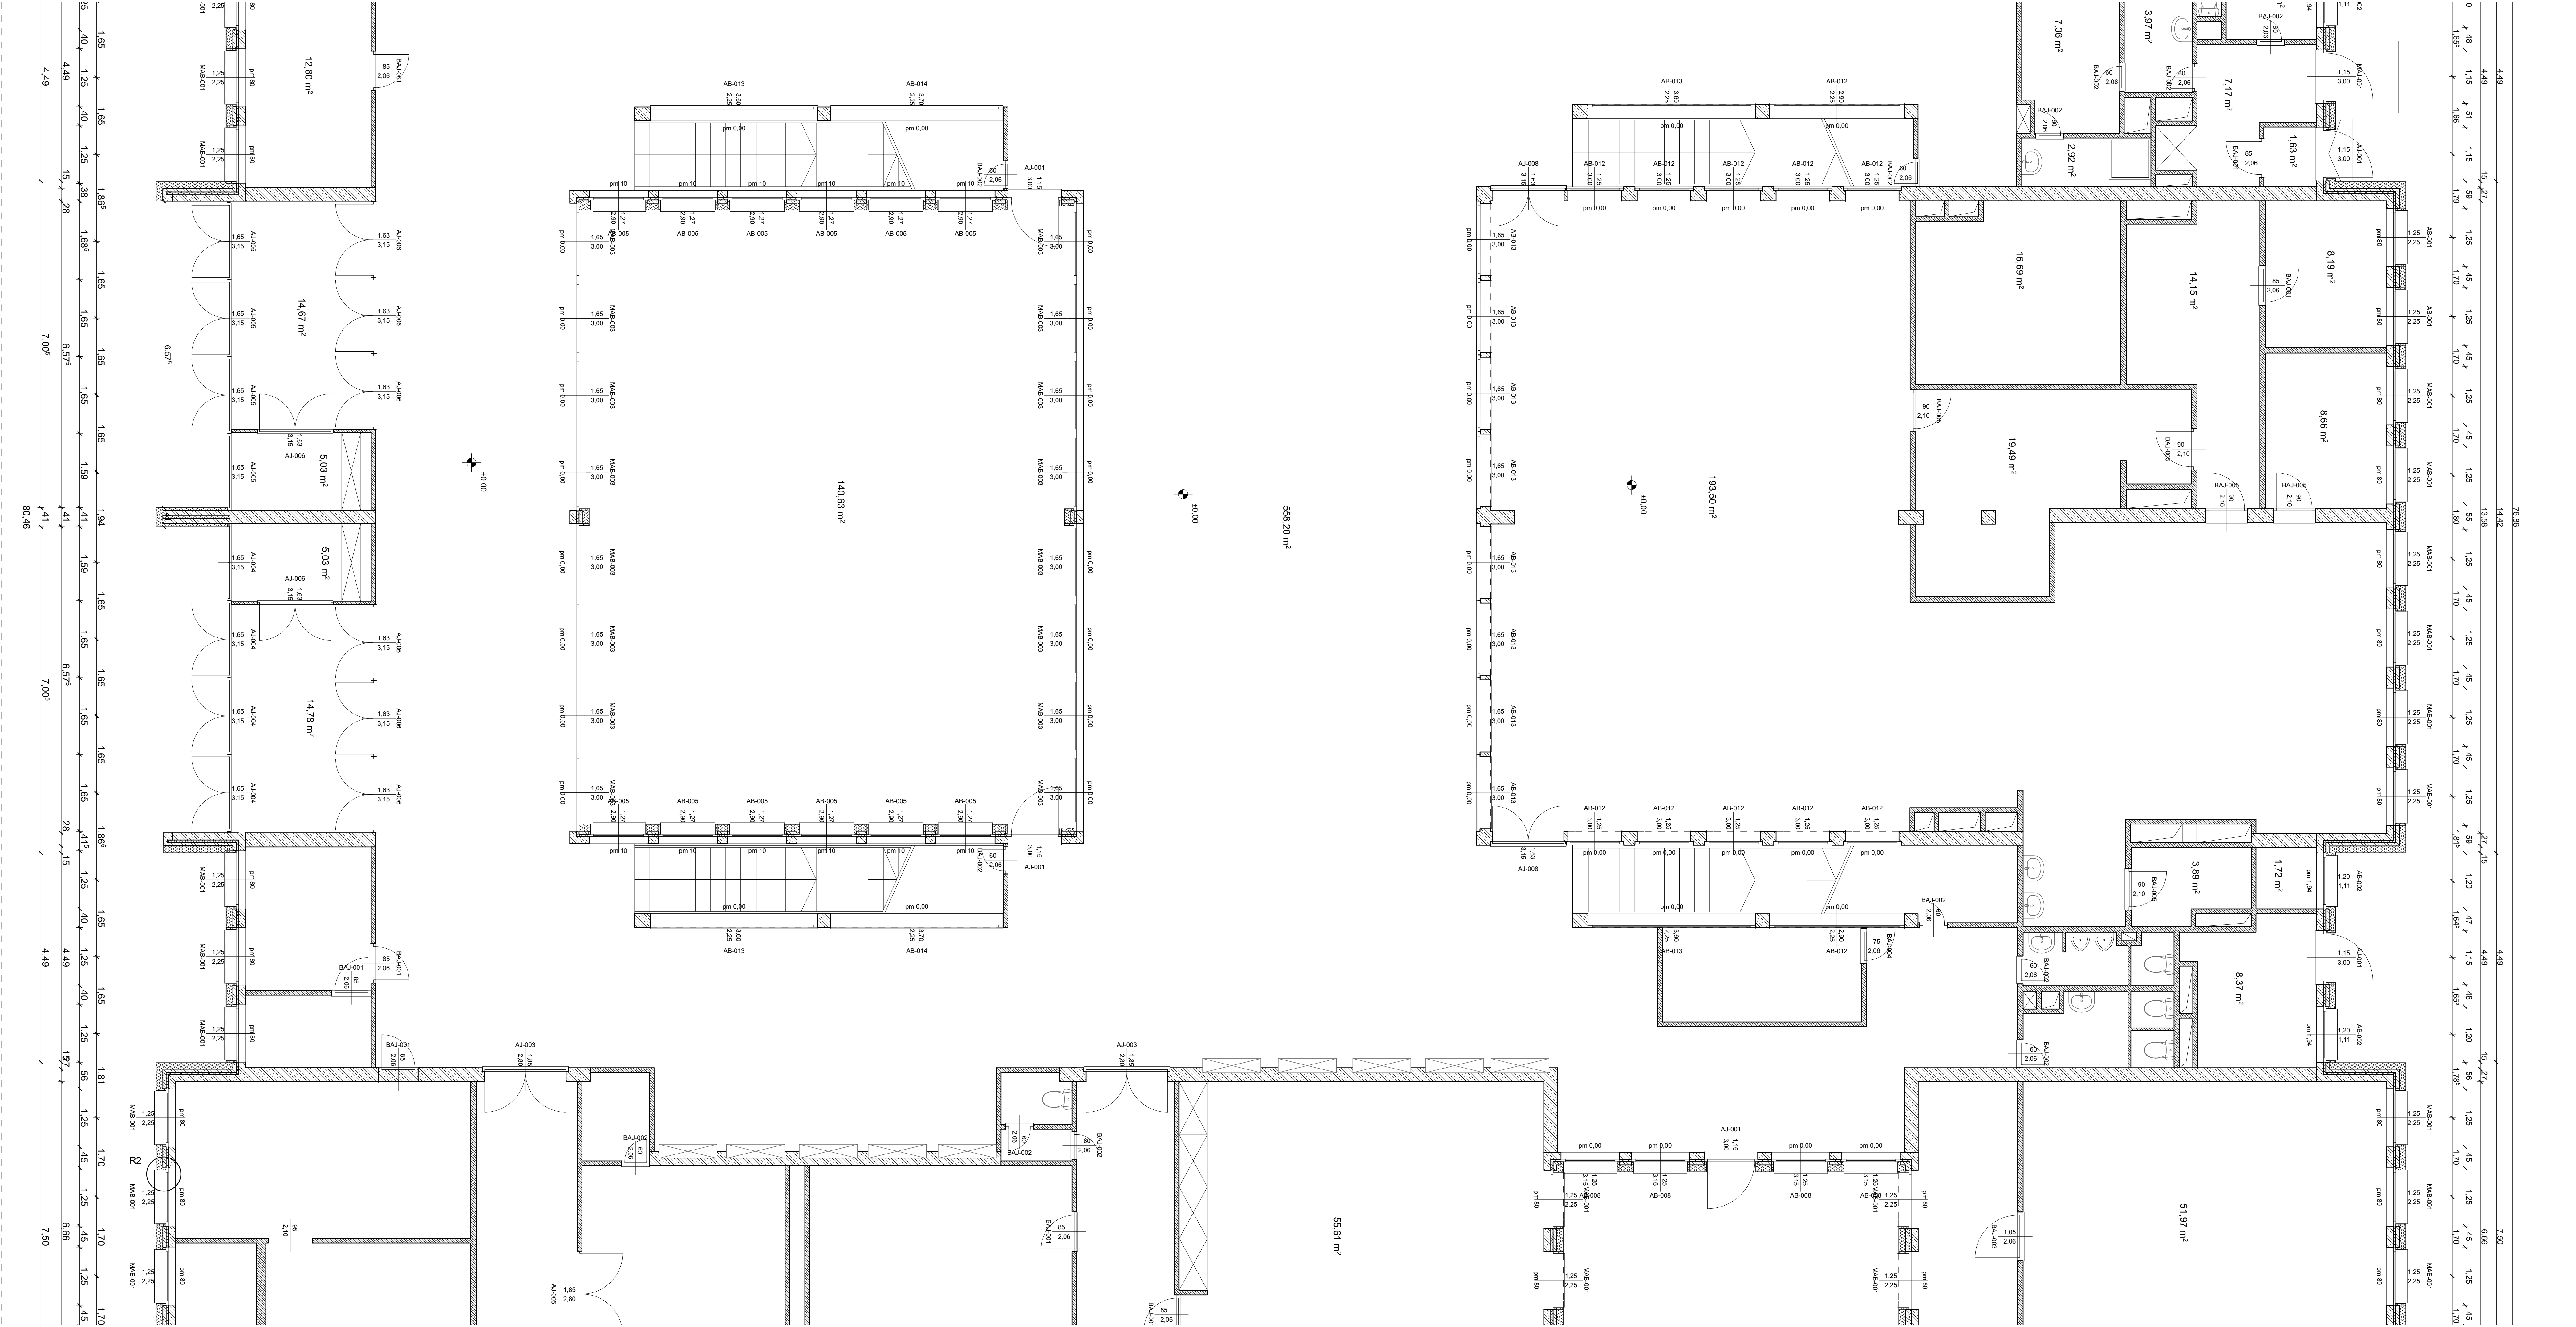


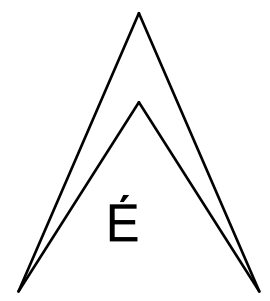


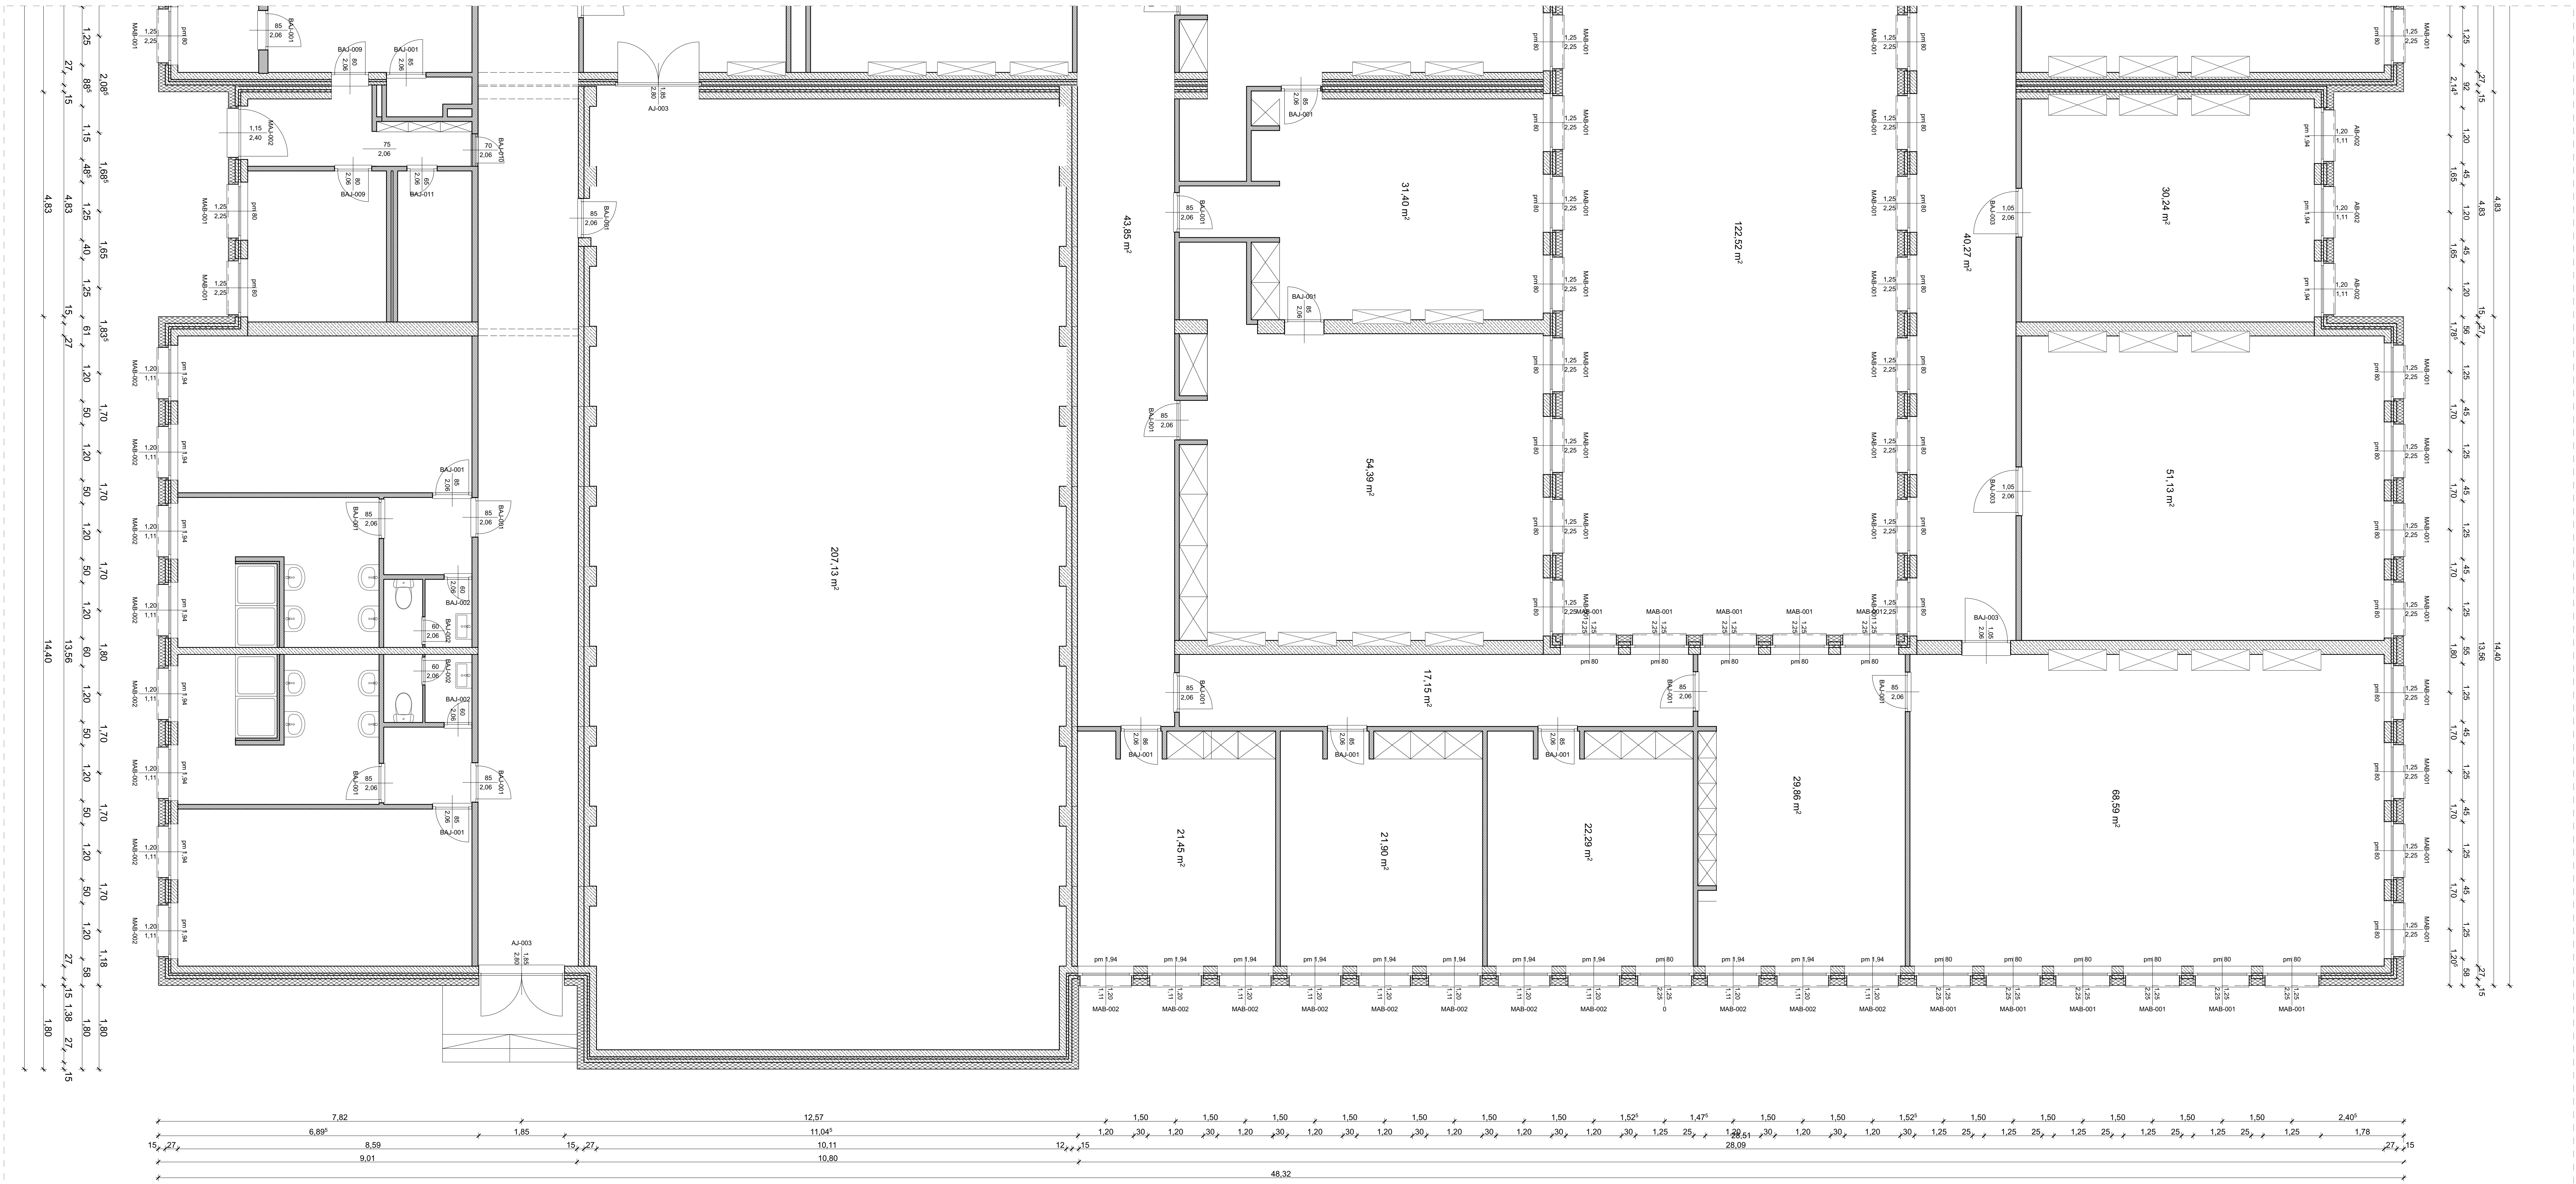


MÓRA FERENC ÁLTALÁNOS ISKOLA 1144 Budapest, Újváros park 2.	Kivitelezési tervdokumentáció
Alaprajzok Földszint Főépület/3	M 1:50
Kovács Zoltán okl. építésszámtervező E 01-0245 1195 Bp., Nagysándor J. u. 26.	

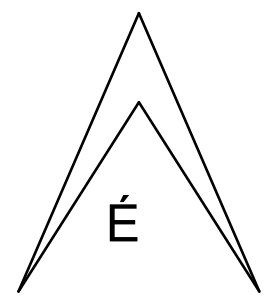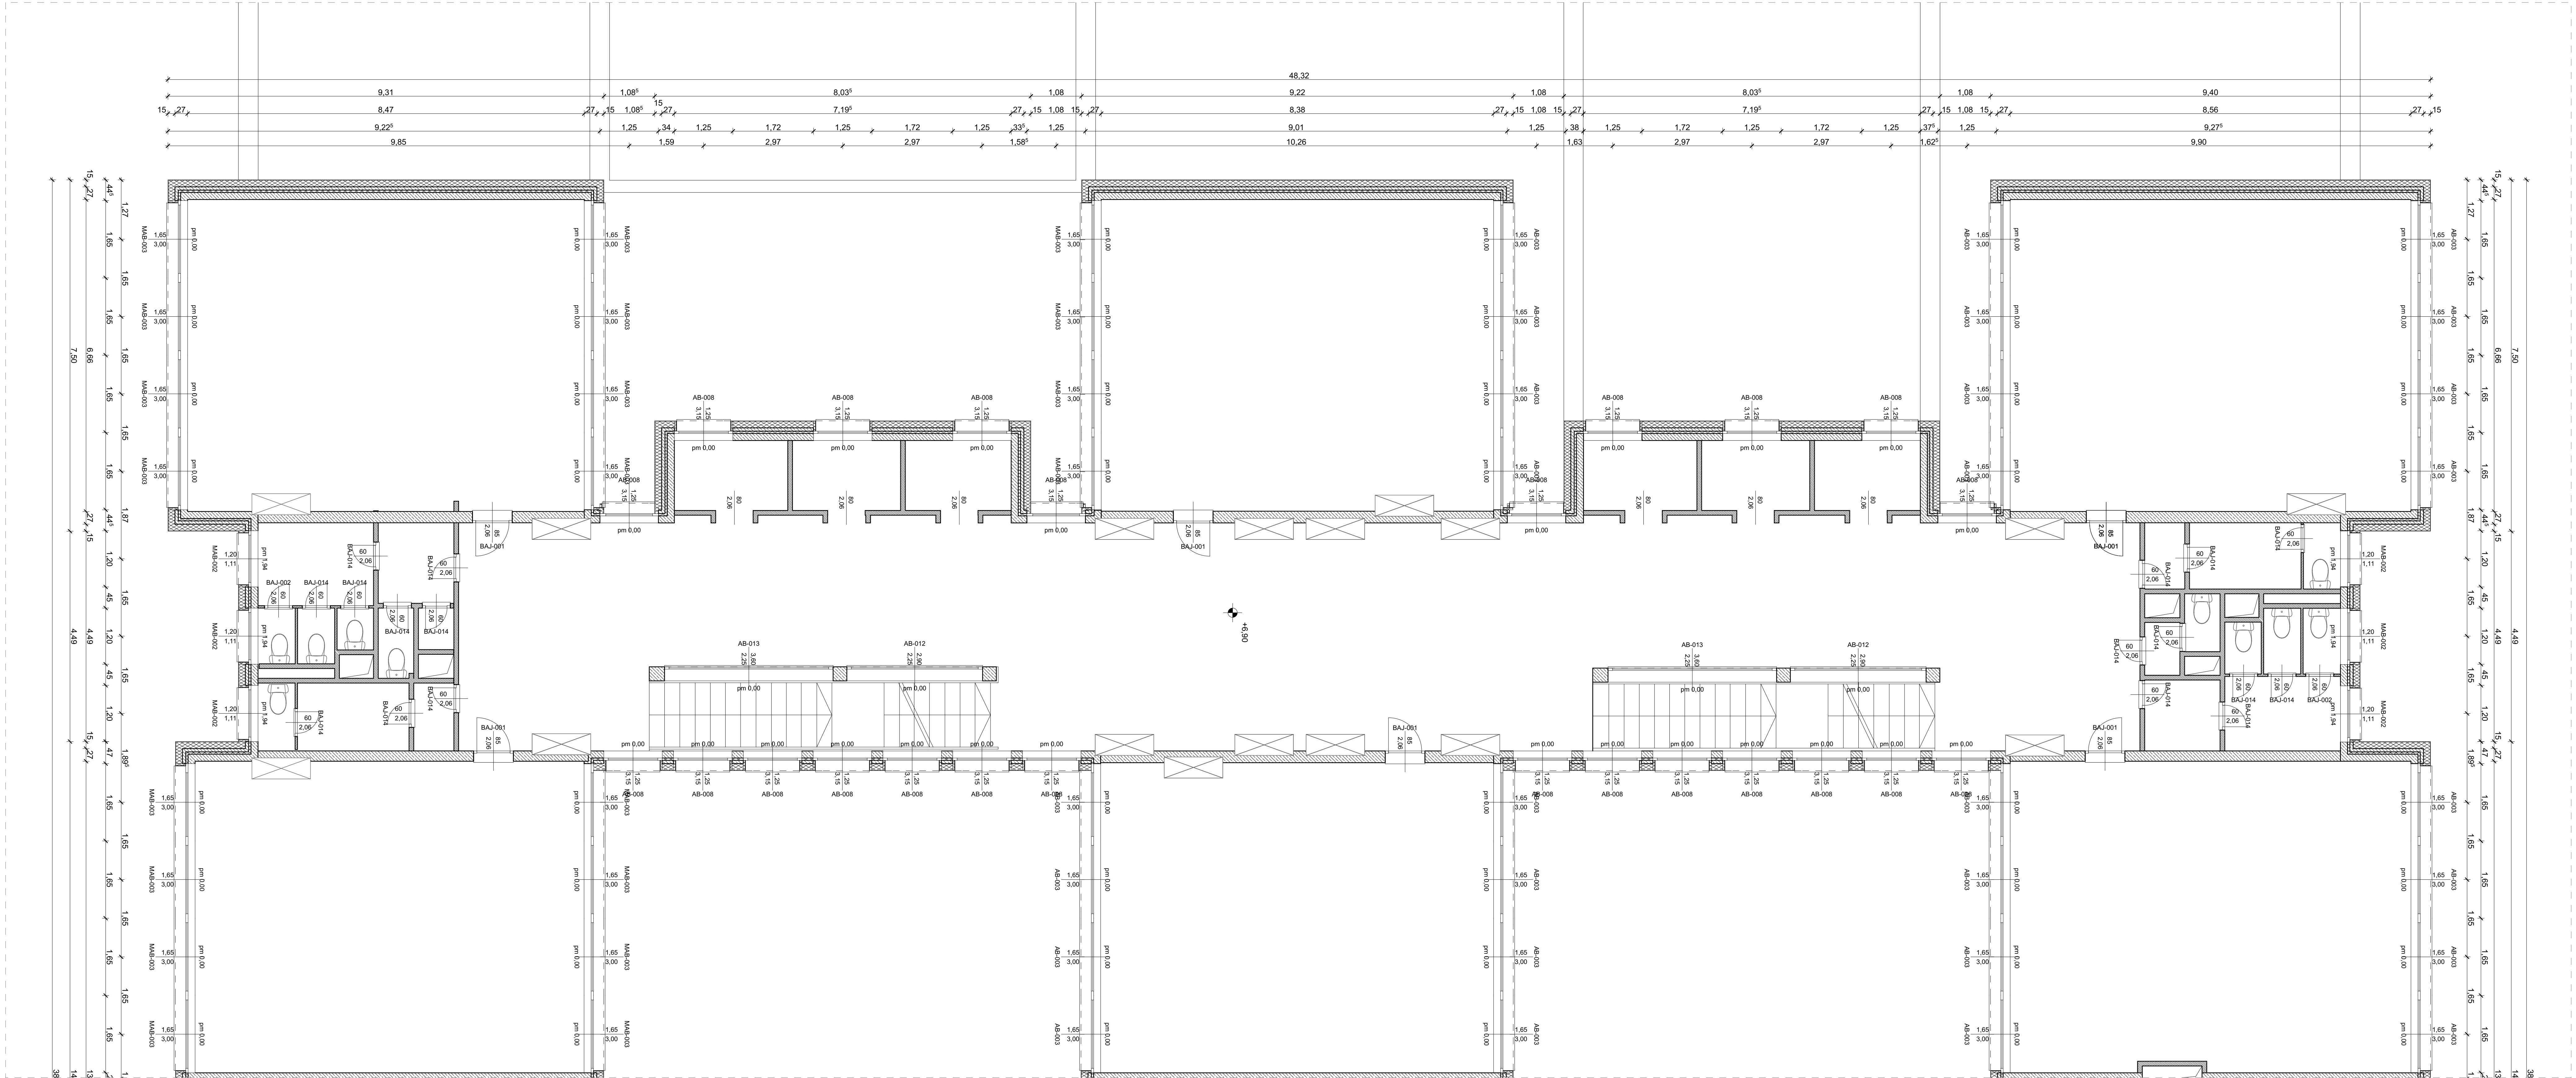

MÓRA FERENC ÁLTALÁNOS ISKOLA 1144 Budapest, Újváros park 2. Alaprajzok 1. emelet Főépület/1	Kivitelezési tervdokumentáció
Kovács Zoltán okl. építésszermérnök E 01-0245 1195 Bp., Nagysándor J. u. 26.	M 1:50

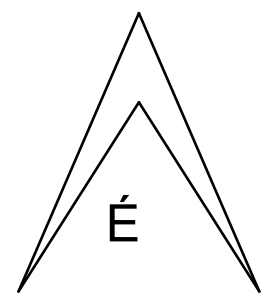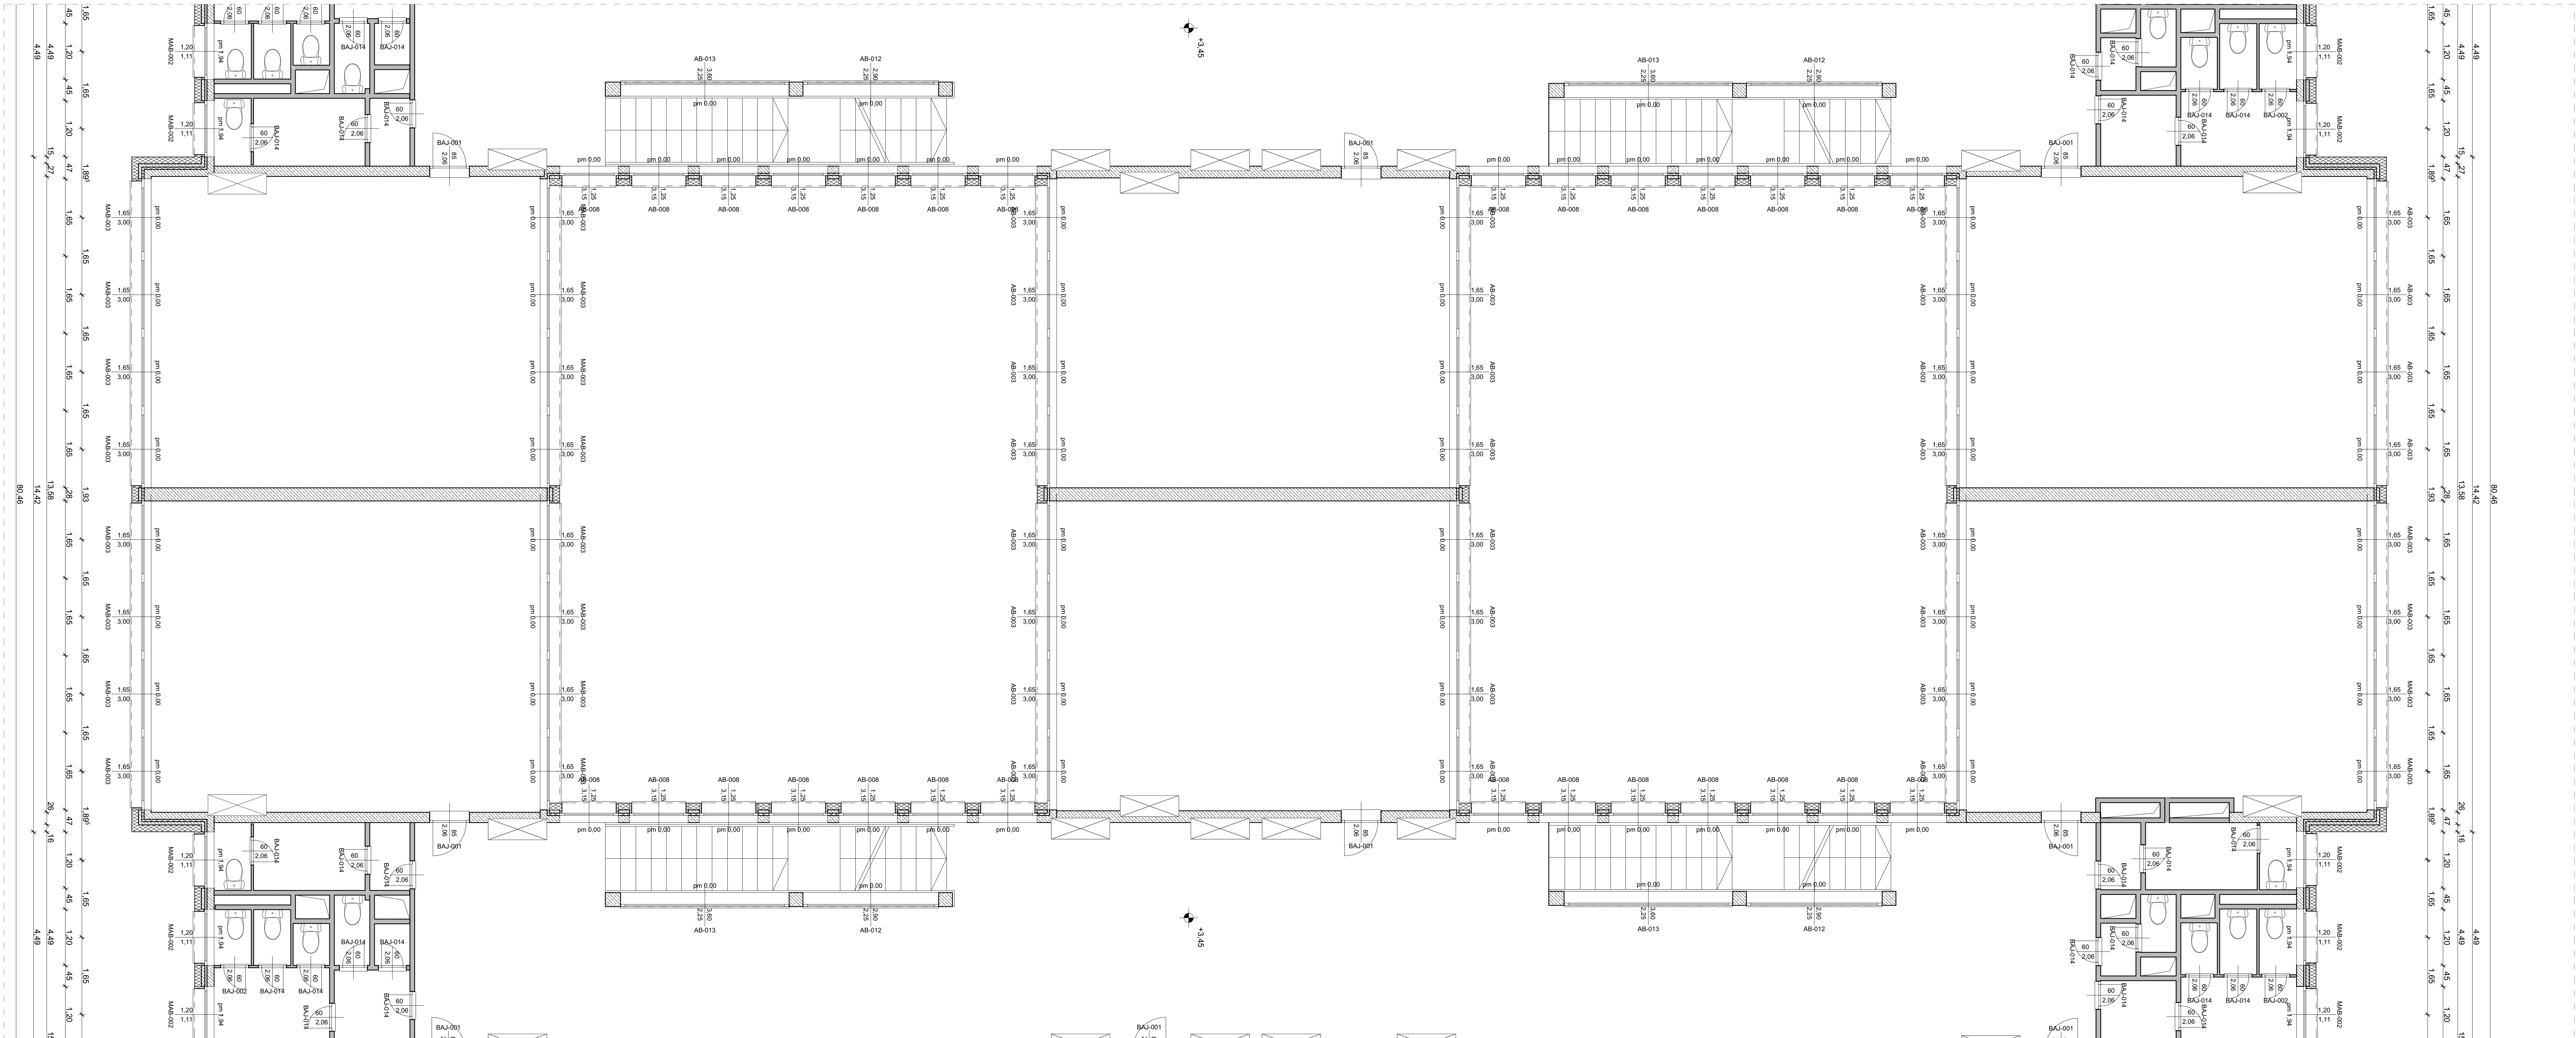

MÓRA FERENC ÁLTALÁNOS ISKOLA 1144 Budapest, Újváros park 2.	Kivitelezési tervdokumentáció
Alaprajzok II. emelet Főépület/1	M 1:50
Kovács Zoltán okl. építésszermérnök E 01-0245 1195 Bp., Nagysándor J. u. 26.	

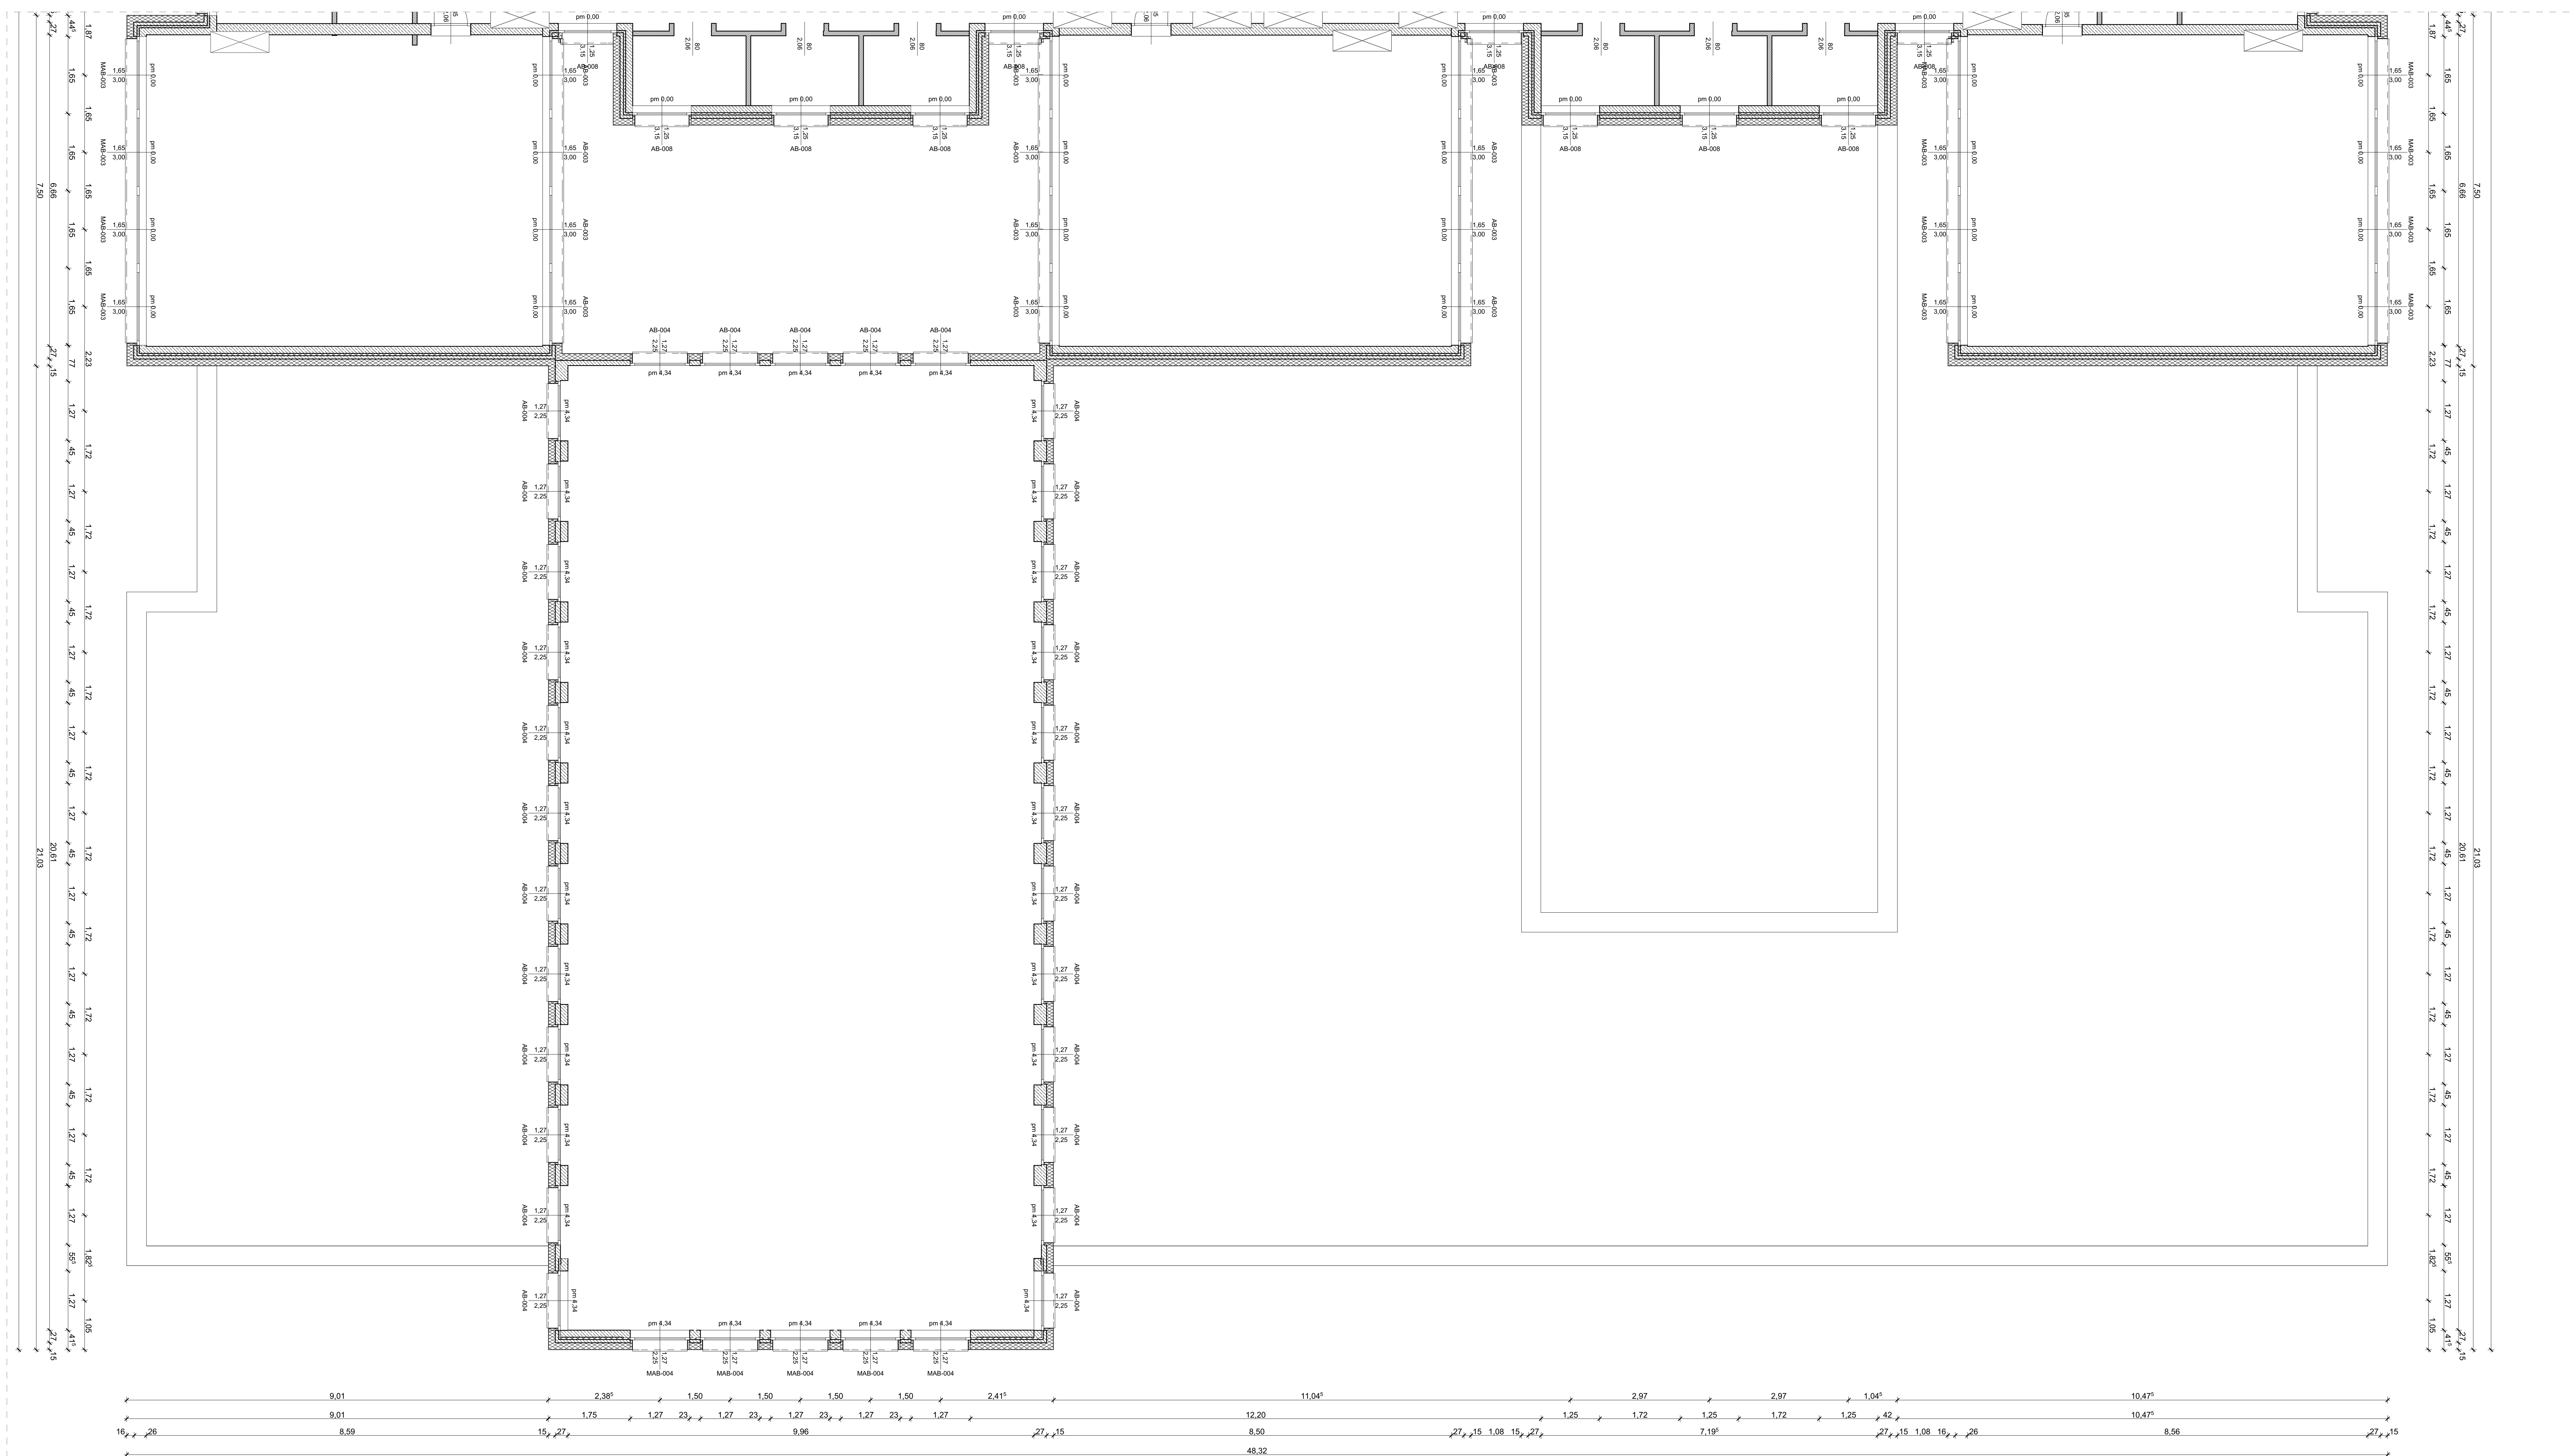

MÓRA FERENC ÁLTALÁNOS ISKOLA
1144 Budapest, Újváros park 2.
Alaprajzok II. emelet Főépület/2
Kovács Zoltán
okl. építésszámérnök
É 01-0245
1195 Bp., Nagysándor J. u. 26.

Kovács Zoltán
okl. építészmérnök
É 01-0245
1195 Bp., Nagysánc