


 
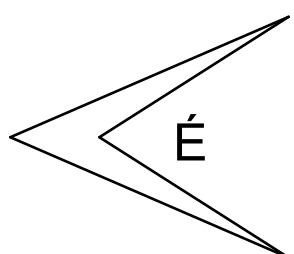
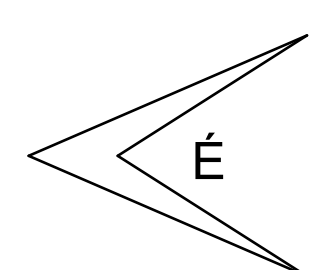


 

KZ

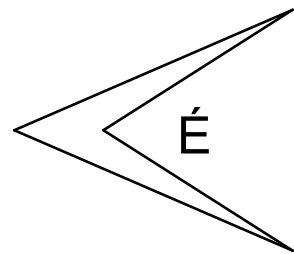

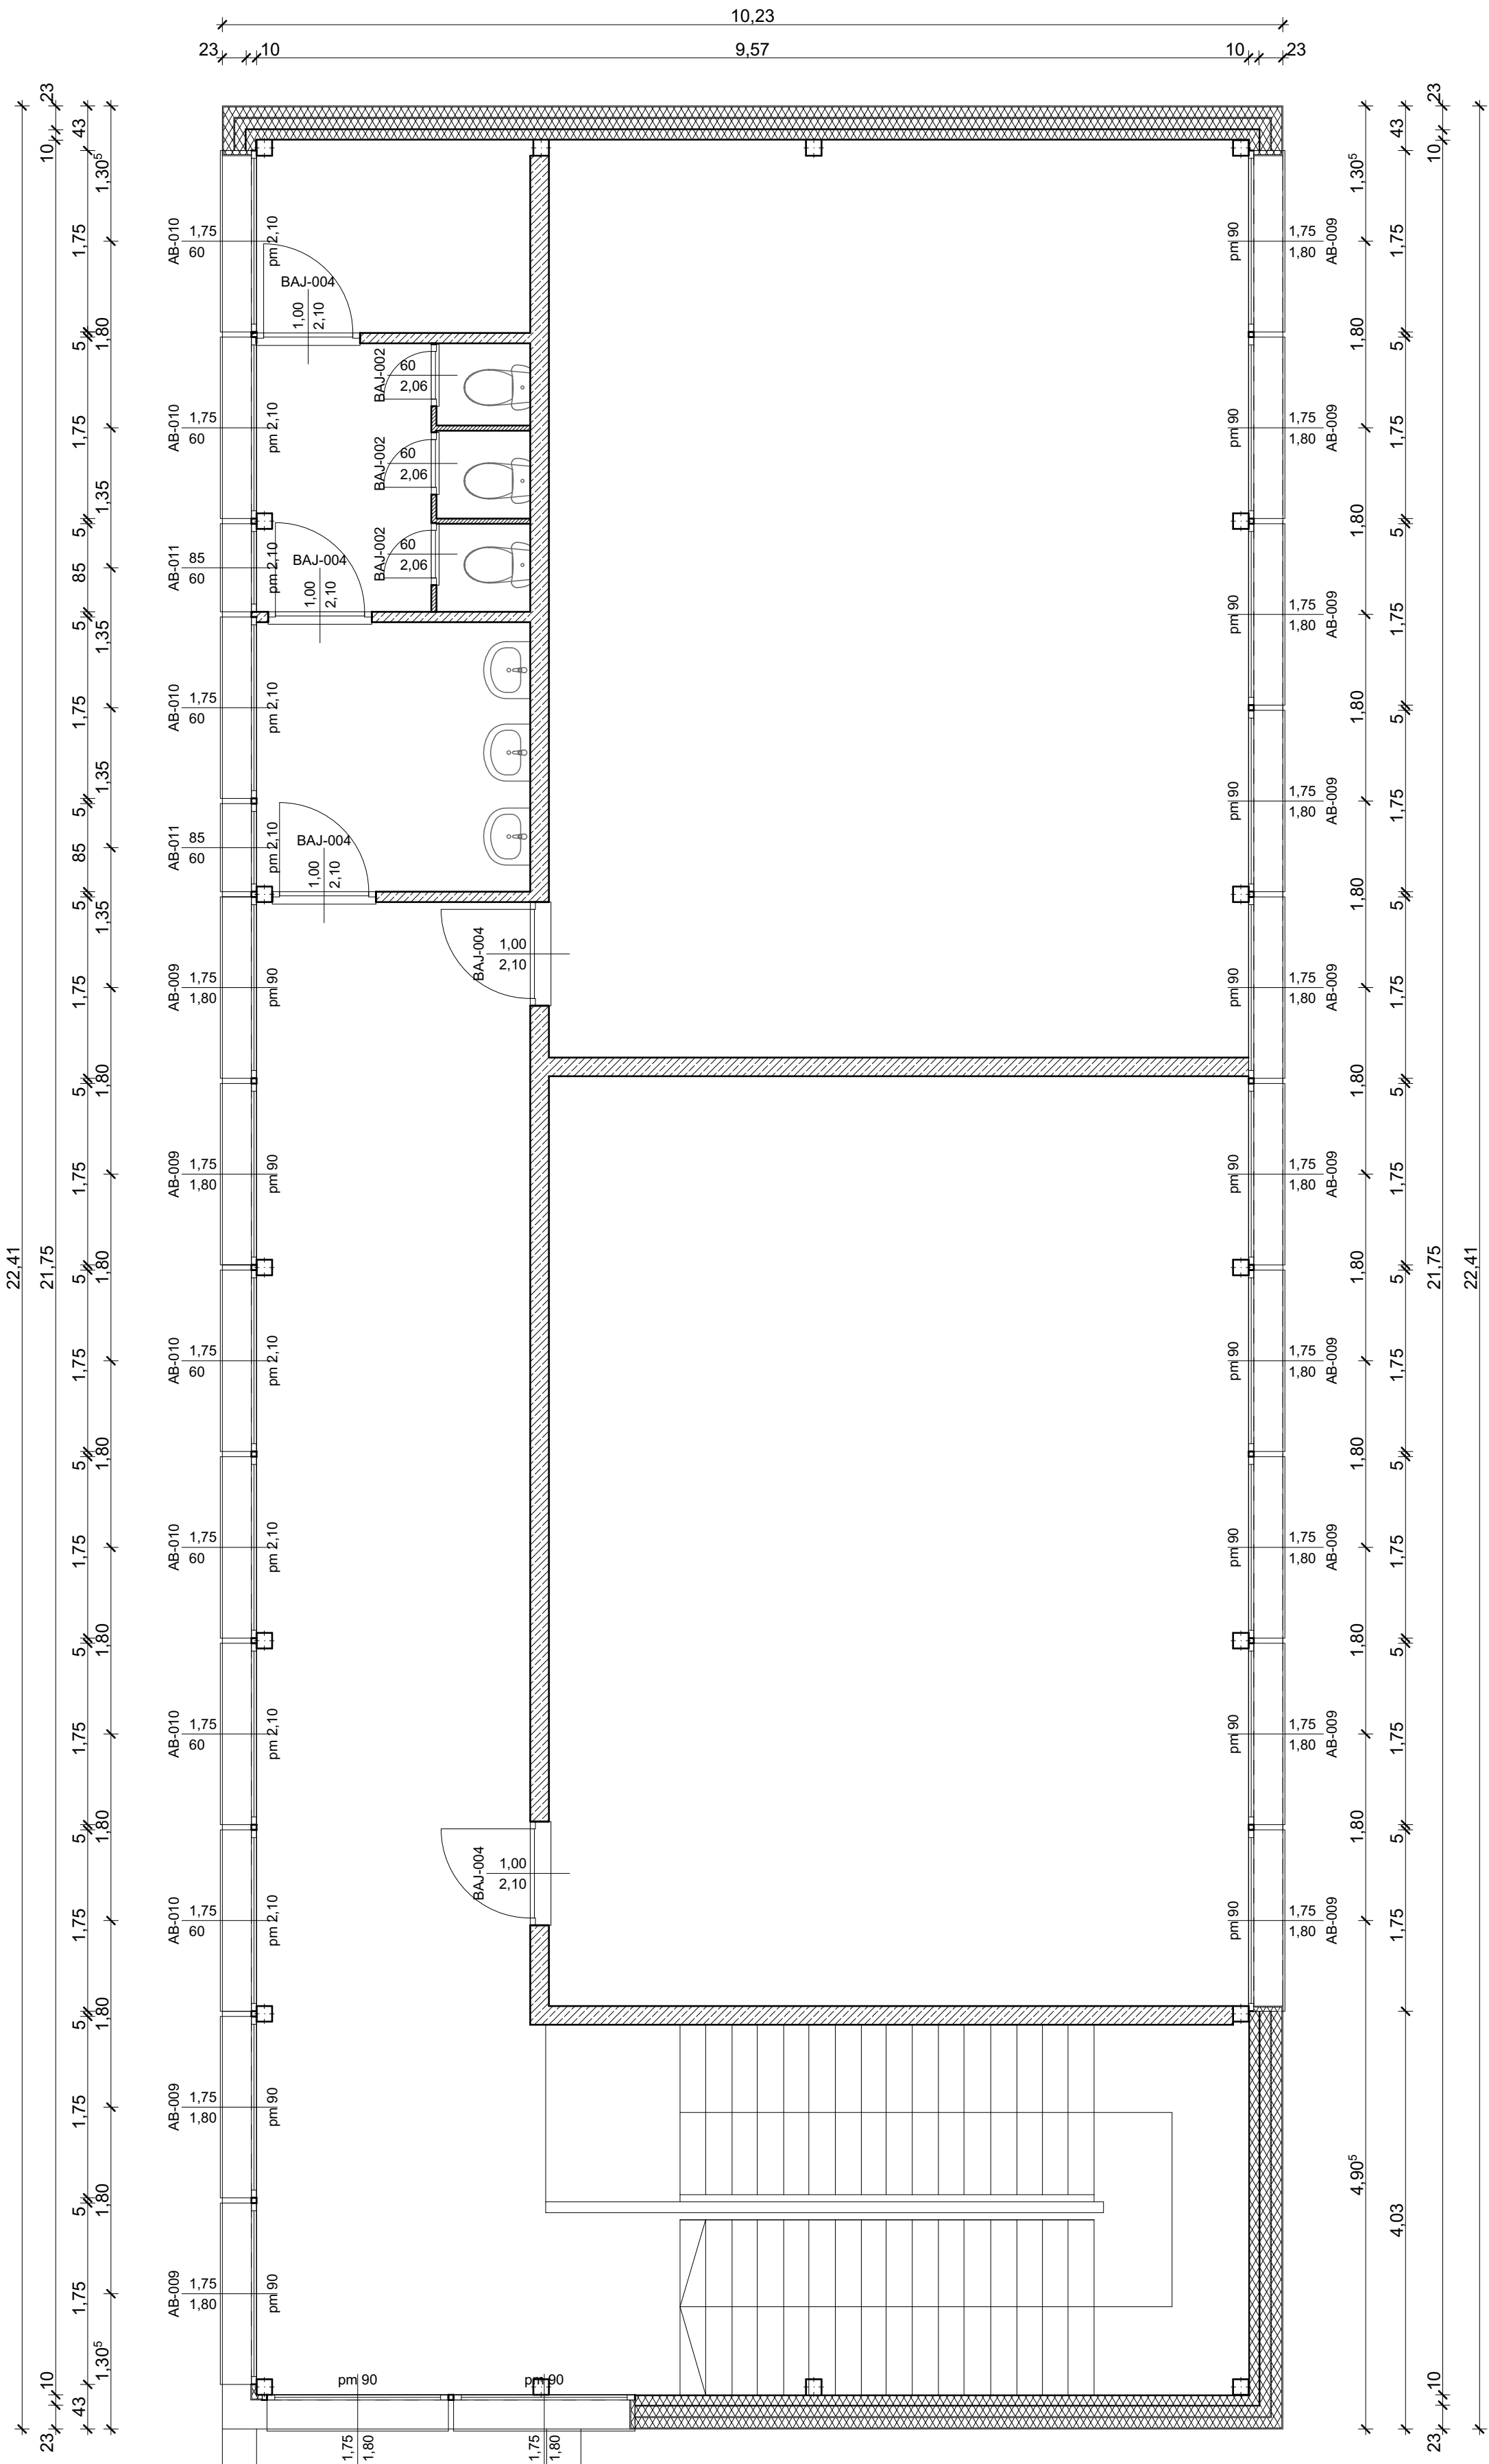

MÓRA FERENC ÁLTALÁNOS ISKOLA 1144 Budapest, Újváros park 2.	Kivitelezési tervdokumentáció
Alaprajzok I. emelet Melléképület	M 1:50
Kovács Zoltán okl. építész-mérnök É 01-0245 1195 Bp., Nagysándor J. u. 26.	

