


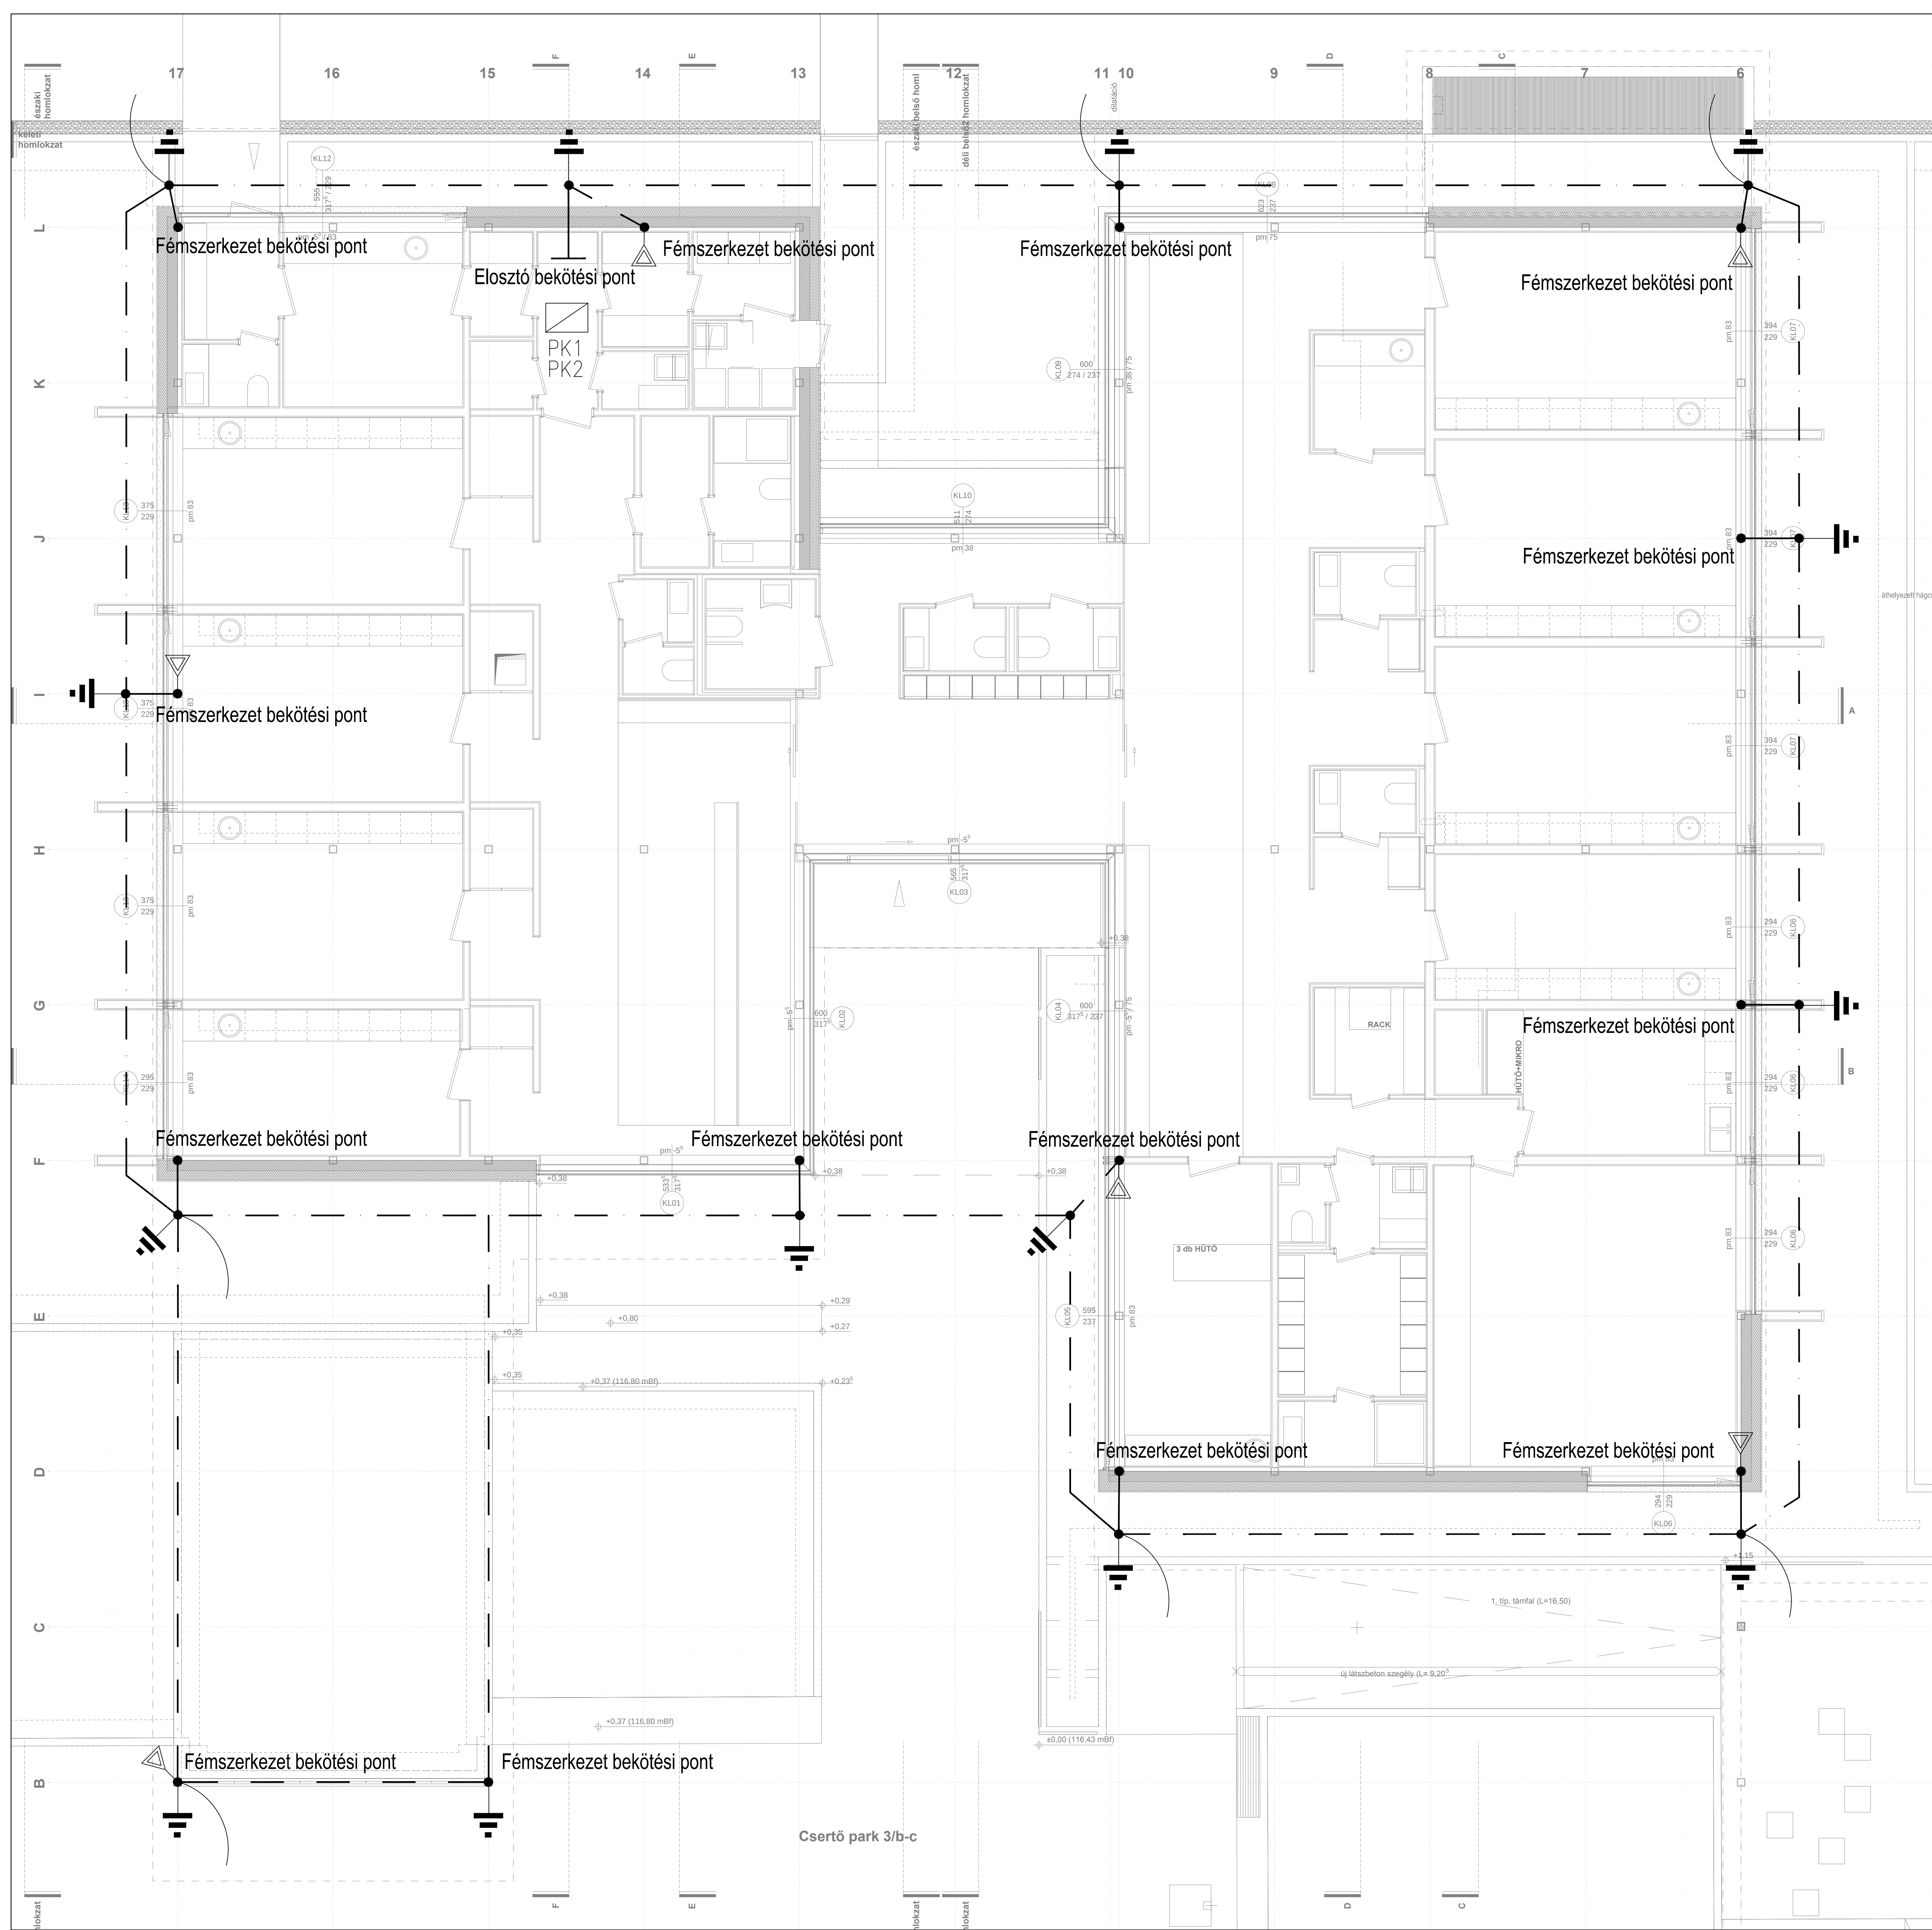

- JELMAGYARÁZAT:**
- — — — — Potenciálkiegyenlítő vezetőláncban, FeZn 10mm huzalból, legalább 1,0m mély földárkba fektetve, hegesztett összekötésekkel, helyi korrozóvédelemmel, keresztező közműveket védőcsőbe kell helyezni
 - △ Mérőpont 0,5m magasan
 - |— Földelőlánd talajban, 4 méter hosszú - FeZn 20mm átmérőjű
 - (— — — — — Potenciálkiegyenlítő bekötővezető FeZn 10mm huzalból, talaj alatt 1 méterrel
 - |— Fémszerkezet vagy EPH bekötési pont 1m hosszú FeZn 10mm huzalból
 - Földelés kötési pont, hegesztett
 - PK1 Telekommunikációs betápl D1 kategóriájú tűlfeszültségvédelmi eszköze DRL 10 B 180 típ. keret + javasoltan 10xDRL PD 180 típ. C2 fokozat Crone modulban elhelyezve
 - PK2 TV antenna betápl D1 kategóriájú tűlfeszültségvédelmi eszköze DGA AG N típ. coax. csatlakozó rögzítőkerettel

MEGJEGYZÉS:

A földelővezető kötései hegesztettek, helyi korrozóvédelemmel ellátva.

A földelőrendszerhez 20 méternél közelebb levő földelt fémszerkezeteket a külső tér felé kiálló zászlókhoz kell csatlakoztatni.

Minden nagyobb kiterjedésű fémtestre be kell kötni a villámvédelmi rendszerbe, függetlenül annak tervi megjelenésétől.

Üzemi feszültség: 3N~50Hz 400/230V			
Érintésvédelem módja: MSZ HD 60364 szerinti TN-S rendszer.			
Ez a terv a PLAN'ET Kft szellemi terméke. Felhasználása csak a vonatkozó jogszabályoknak megfelelően történhet.			
M1	V1 verzió - tervellenőrzés utáni módosítás	2017.06.28.	Szelik Zs.
Módosítás	Leírás	Dátum	Tervező
PLAN'ET ÉPÜLETVILLAMOSÁGI KFT 1163 Budapest, Cziráki u. 26-32. tel/fax:402-1120 e-mail: planet@planetkft.hu		Tárgy: Budapest Főváros XIV. kerület Zuglói Önkormányzata fenntartásában álló Területi Védőnői és Házi Gyermekorvosi Rendelőépületének felújítása 1145 Budapest XIV. kerület, Csertő park 3/b-c.	Rajzszám GE-03
Szerkesztő		VILLAMOS KIVITELI TERV	Verzió V1
Tervező munkatárs Tóth S.		Rajz:	Lépték 1 : 50
Tervező Szelik Zs.		Földelés terve	Dátum 2017. június 28.
Ugyvezető Hegedűs Z.			