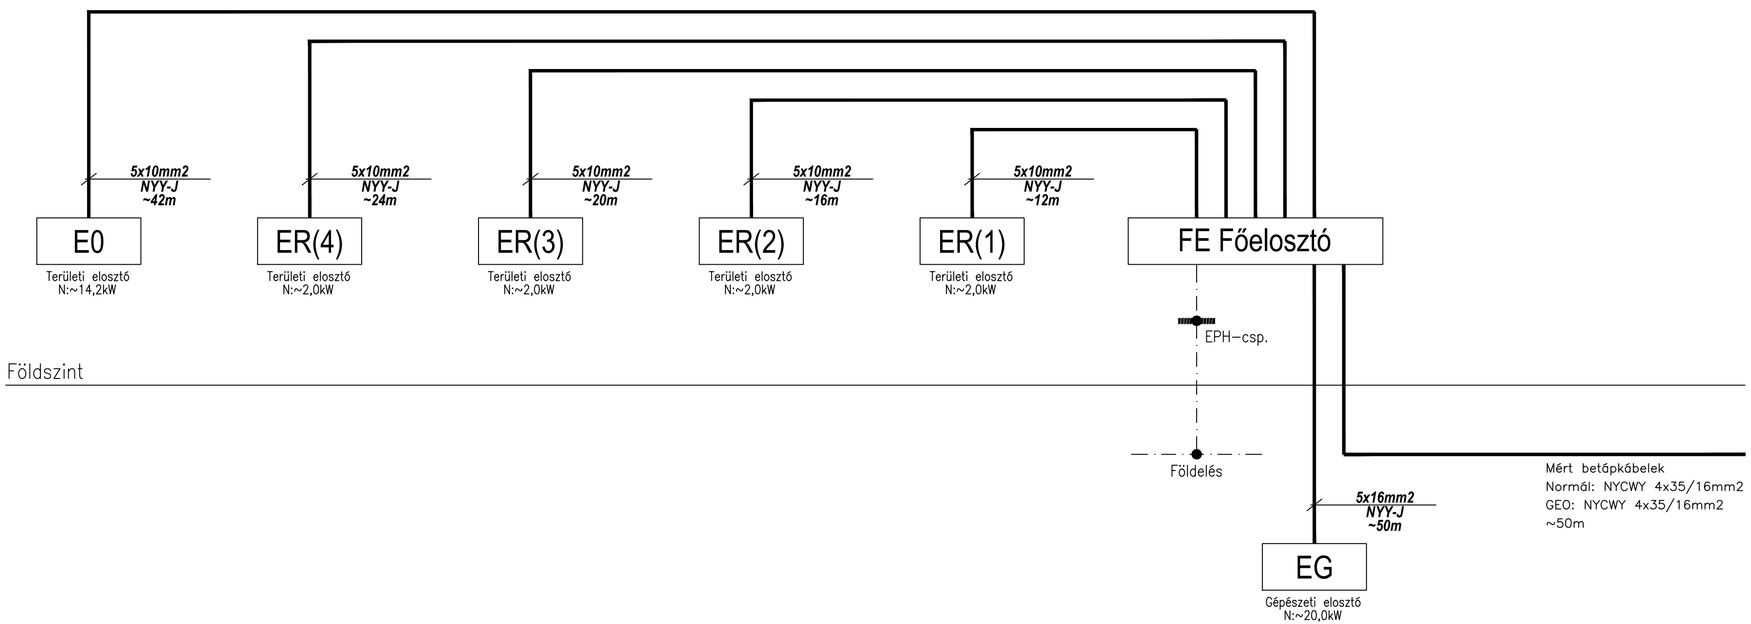

Üzemi feszültség: 3N~50Hz 400/230V
Érintésvédelem módja: MSZ HD 60364 szerinti TN-S rendszer.

Ez a terv a PLAN°ET Kft szellemi terméke. Felhasználása csak a vonatkozó jogszabályoknak megfelelően történhet.

Módosítás	Leírás	Dátum	Tervező
M1	V1 verzió - tervellenőrzés utáni módosítás	2017.06.28.	Szelik Zs.

PLAN°ET
ÉPÜLETVILLAMOSSÁGI KFT
1163 Budapest, Cziráki u. 26-32.
tel/fax:402-1120,e-mail: planet@planetkft.hu

Szerkesztő

Tervező munkatárs
Tóth S.

Tervező
Szelik Zs.

Ügyvezető
Hegedűs Z.

Tárgy:
Budapest Főváros XIV. kerület
Zugló Önkormányzata fenntartásában álló
Területi Védőnői és Házi Gyermekorvosi
Rendelőépületének felújítása
1145 Budapest XIV. kerület, Csertő park 3/b-c.

VILLAMOS KIVITELI TERV

Rajz:
Fővezeték terve

Rajzszám
GE-04

Verzió
V1

Lépték
1 : 50

Dátum
2017. június 28.