



Csertőpark 3/c.

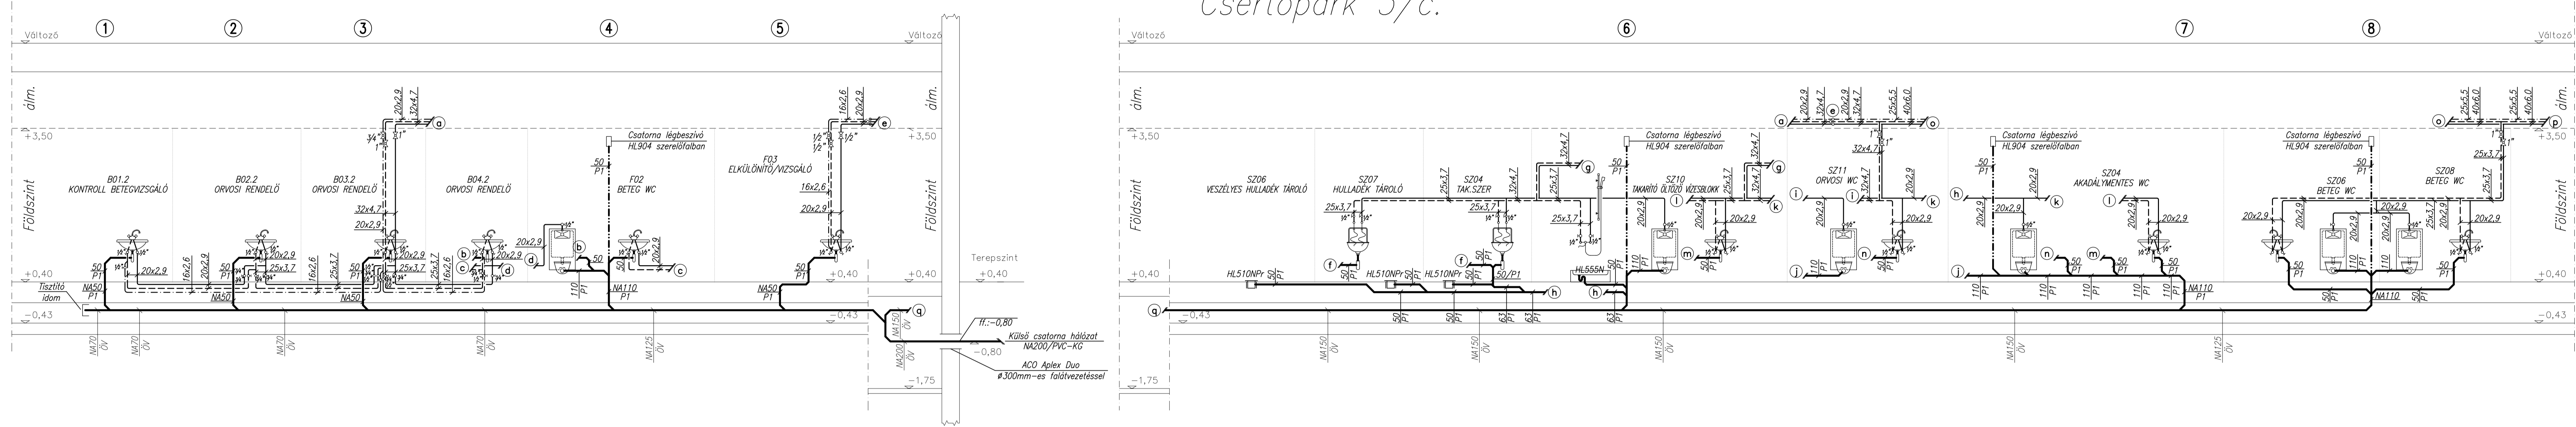

Csertőpark 3/b.

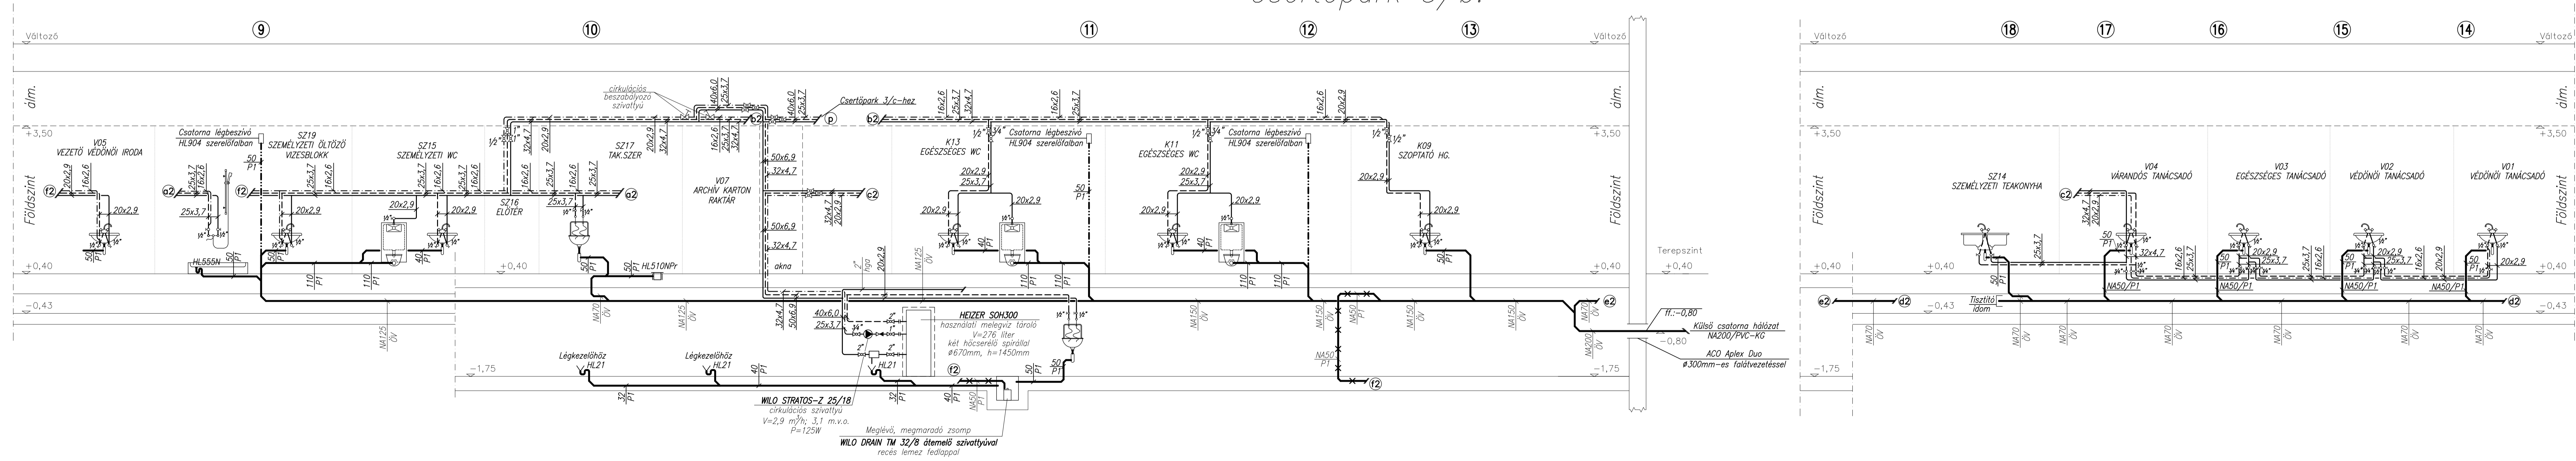

ART-TAX KFT		
OLTVAI GÉPÉSZ STÚDIÓ		
Cím: 1146 Budapest, XIV. kerület, Csertőpark Gyógy Ut. 17. Tel./Fax: 343 02 81 Tel./Fax: 341 01 04 e-mail: ogt@ogethu.hu		
Felelős tervezők: Oltvai András Oltvai Tamás Oltvai Tamás Varga Tibor Focsák Gergely Tóth Sándor		
Tervezők: Popély György Veres Tímea Mészáros Csilla Csepregi Kálmán		
Egyeztetők: Sebők István Salényi György Váró Tibor Focsák Gergely Tóth Sándor		
Verziószám: v1		
Szak g: Vízellátás – csatornázás		Kelt: 2017.06.28.
Terv tartalma: Függőleges csőterv		Lépték: M=1:50
Megbízó: kettes műterem Kft.		Munkaszám: 12-17/547
Pp/kiadás megnevezése: Védőnői és Házi Gyermekorvosi Rendelő felújítása		Rajzszám: Gv-4
Pp/kiadás helye: 1145 Budapest, XIV. kerület, Csertőpark 3/b-c / hrsz.:39470/64		