


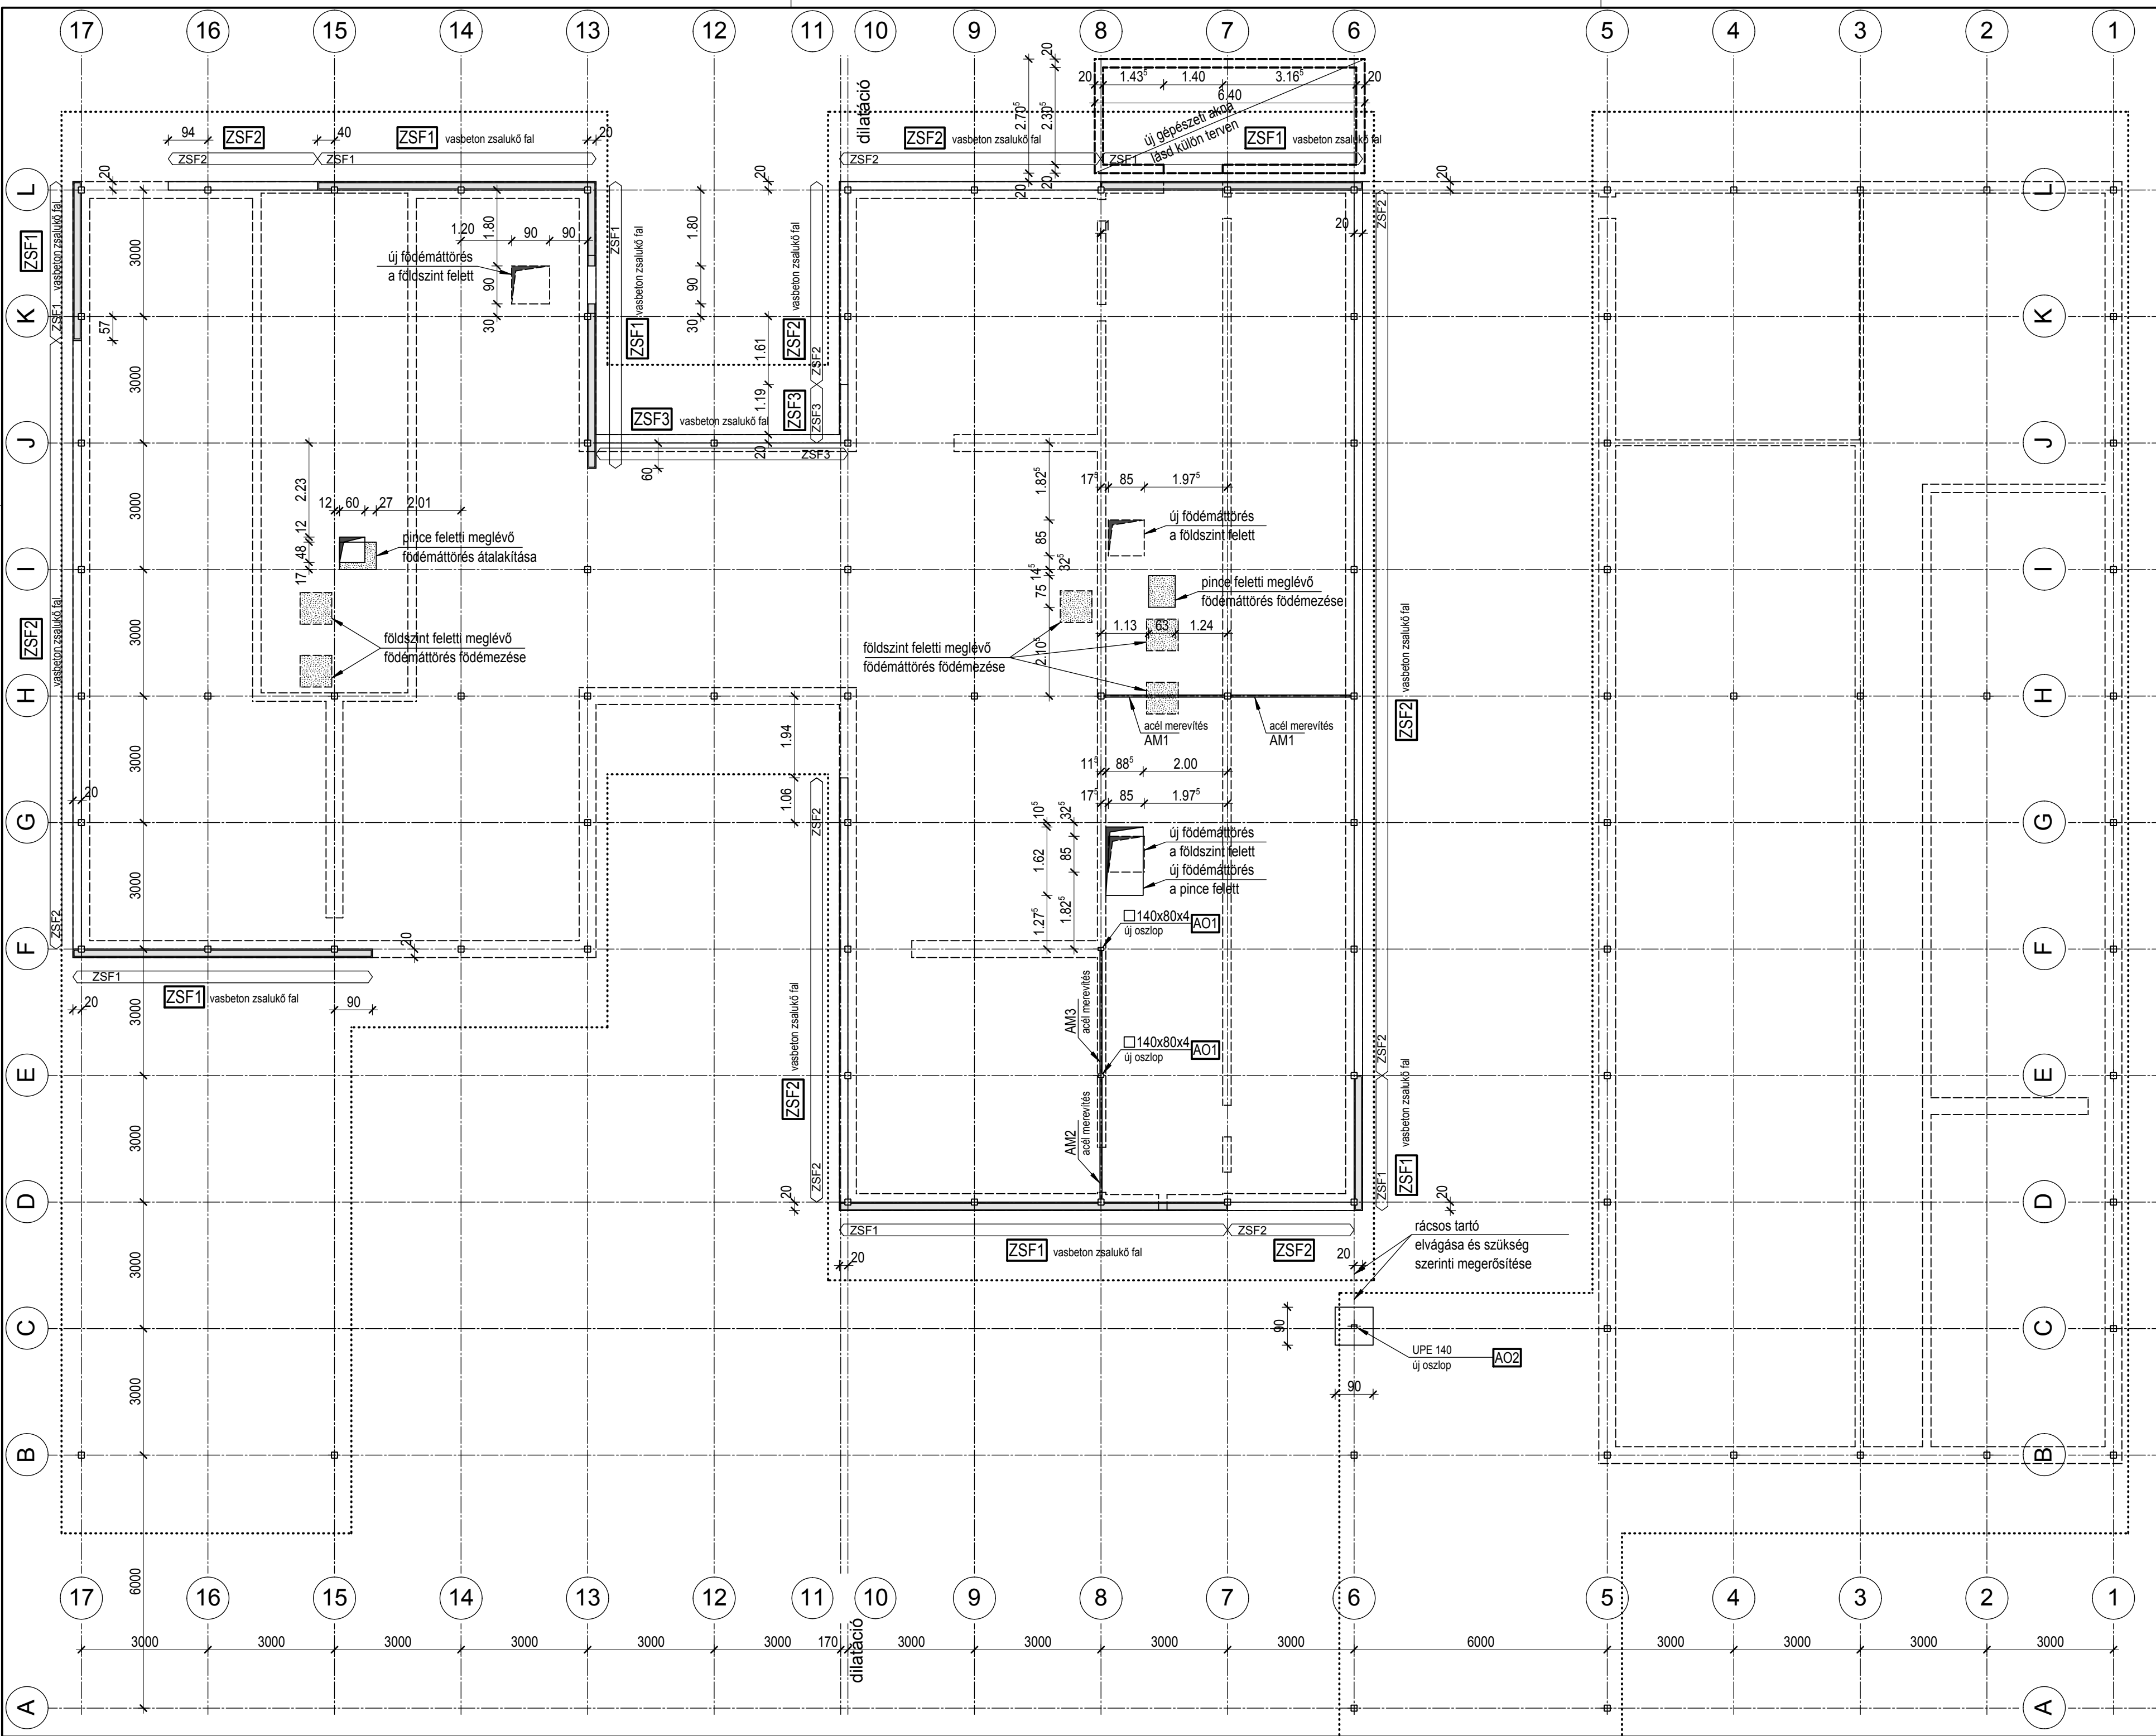



MÉRNÖKI SZOLGÁLTATÓ KFT
1039 BUDAPEST, CZETZ JÁNOS U. 54.
TEL: 242 39 00; 06 30 93 77 052

MUNKASZÁM: 2017-10	
LÉTESÍTMÉNY: BUDAPEST FŐVÁROS XIV. KERÜLET ZUGLÓ ÖNKORMÁNYZATA FENNTARTÁSÁBAN ÁLLÓ TERÜLETI VÉDŐNŐI ÉS HÁZI GYERMEKORVOSI RENDELŐ ÉPÜLETÉNEK FELÚJÍTÁSA 1145 BUDAPEST XIV.KER. CSERTŐ PARK 3/B-C HRSZ: 39470/64	
TERVFAJTA: STATIKAI KIVITELI TERV	
ÉPÍTETŐ: BUDAPEST FŐVÁROS XIV. KERÜLET ZUGLÓ ÖNKORMÁNYZATA 1145 BUDAPEST, PÉTERVÁRAD U. 2.	
ÉPÍTÉSZ TERVEZŐ: KETTES MŰTEREM KFT. 1183 BUDAPEST, TELEKI U. 38.	
ÉPÍTÉSZ VEZETŐ TERVEZŐ: SELÉNYI GYÖRGY E1-01-1855	ÉPÍTÉSZ TERVEZŐ: SEBŐK ILDIKÓ E-01-1851
TARTÓSZERKEZETI TERVEZŐ: FACSKÓ GERGELY T-T/01-6105	TERVEZŐ, SZERKESZTŐ MÉRNÖK: KISS GÁBOR T-T/01-10966
RAJZ MEGNEVEZÉSE: ÁTNÉZETI ALAPRAJZ	
LÉPTÉK: M=1:100	RAJZSZÁM: S-1-v1
DÁTUM: 2017. június 28.	