


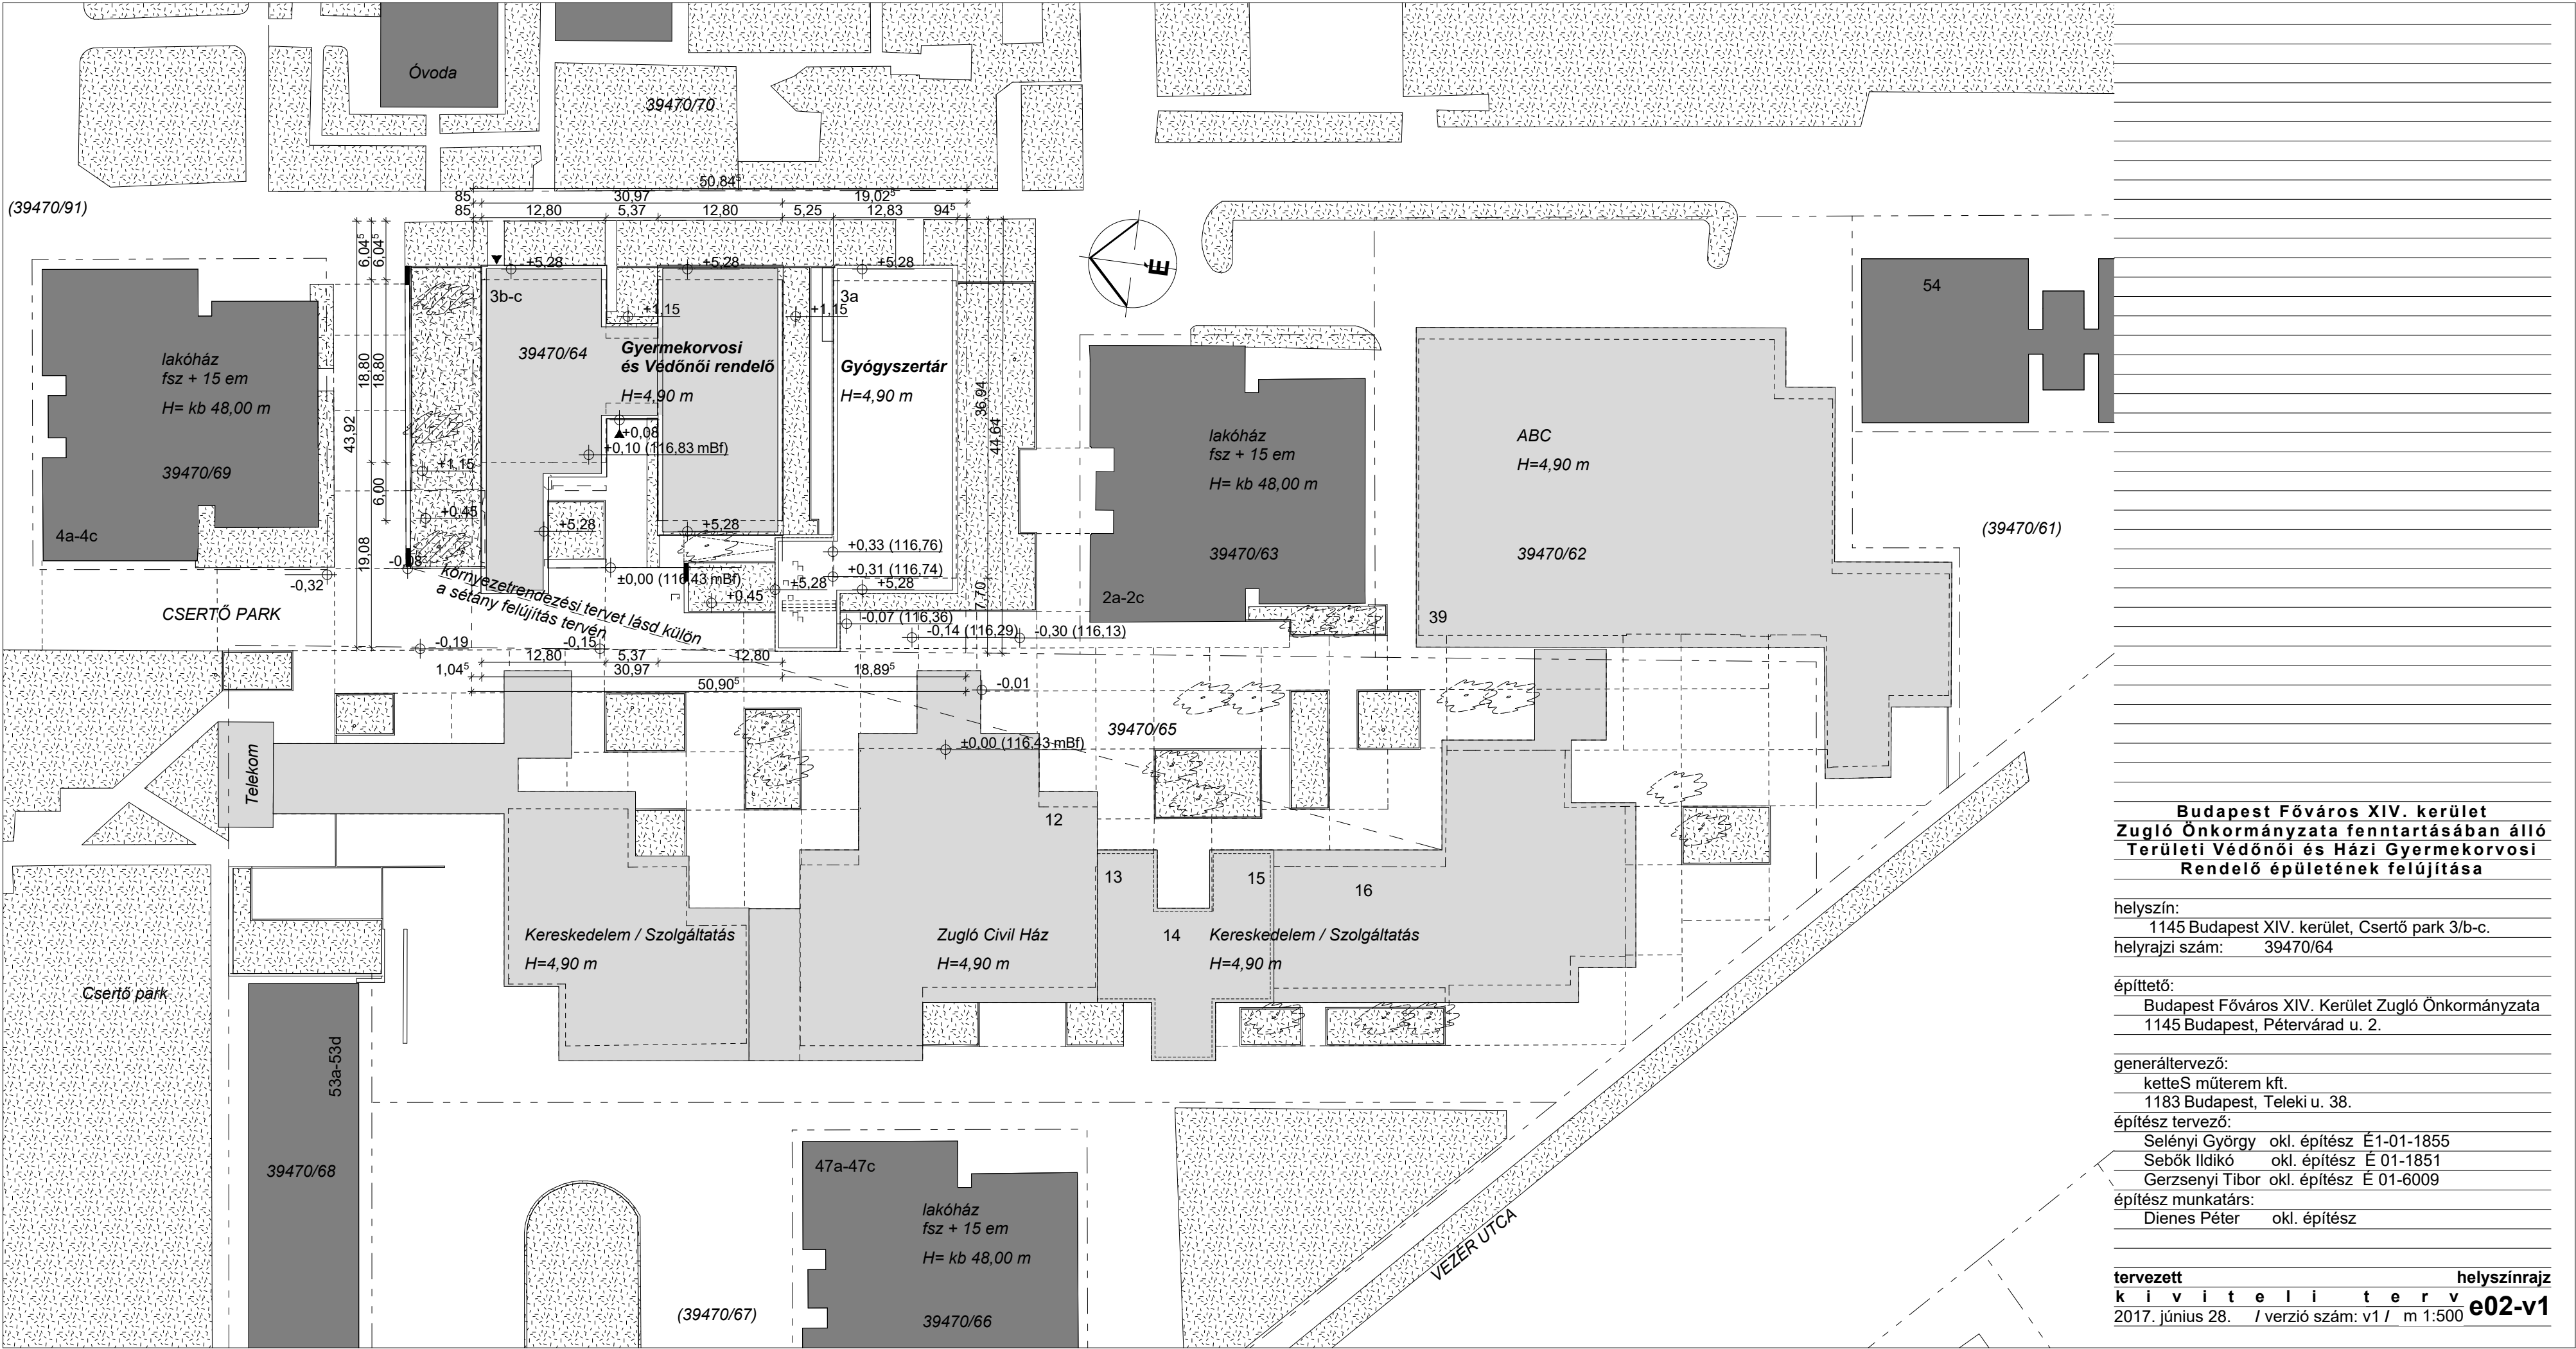

**Budapest Főváros XIV. kerület
Zugló Önkormányzata fenntartásában álló
Területi Védőnői és Házi Gyermekorvosi
Rendelő épületének felújítása**

helyszín:
1145 Budapest XIV. kerület, Csertő park 3/b-c.
helyrajzi szám: 39470/64

építtető:
Budapest Főváros XIV. Kerület Zugló Önkormányzata
1145 Budapest, Pétervárad u. 2.

generáltervező:
ketteS műterem kft.
1183 Budapest, Teleki u. 38.

építész tervező:
Selényi György okl. építész É1-01-1855
Sebők Ildikó okl. építész É 01-1851
Gerzsenyi Tibor okl. építész É 01-6009

építész munkatárs:
Dienes Péter okl. építész

tervezett helyszínrajz
k i v i t e l i t e r v e02-v1
2017. június 28. / verzió szám: v1 / m 1:500