

megjegyzések:

A tervben "opcionális" tételeként meghatározott elemek Megrendelő elírása szerinti ütemezésben kivitelezendő.

A tervben "belsőépítészeti / installáció" tételeként meghatározott elemek az épület arculatának jelentős elemei, nem elhagyhatóak. Kivitelezésük Megrendelői előírás szerint a belsőépítészeti terv részét képezik. Minden látszó elem, ami az épület arculatának jelentős része, a kivitelezés során megrendelővel és tervezővel az elkészülő belsőépítészeti terv szerint egyeztetendő.

A kivitelezés során esetlegesen felmerülő kérdések, ellentmondások a megrendelővel és tervezővel egyeztetendők. A terv a műleírásokkal és a költségvetés kiírással együtt kezelendő. A méretek a helyszínen ellenőrizendő!

Minden beépítésre kerülő, látszó szerkezet színe, formája a megrendelővel és tervezővel egyeztetendő és jóváhagyandó!

Az alaprajzokon szereplő belső ajtó méretek DIN szabvány szerinti névleges méretet jelölnek. A falnyílás méret és ajtótengele pozíció a válaszfalazás megkezdése előtt a véglegesen kiválasztott termék ismeretében pontosítandó.

Az alkalmazott gipszkarton és akusztikai szerkezetek, hő- és vízszigetelő, valamint egyéb anyagok beépítése a választott termék alkalmazás-technológiai előírása szerint történjen.


A tervek feltárások nélkül, építészeti felmérés és az eredeti alapozási tervek alapján készültek (építész tervező BUVÁTI, Vadász György 1969). Az alépítmények, padlócsatornák, alapok méretei a kivitelezés megkezdésekor ellenőrizendő, tervezővel egyeztetendő!

szintek:

±0,00 = 116,43 mBf = sétány csatlakozó szint bejáratnál = Zugló Civil Ház padlóvonal

+0,30 = 116,73 mBf = jelenlegi padlóvonal

+0,40 = 116,83 mBf = tervezett padlóvonal

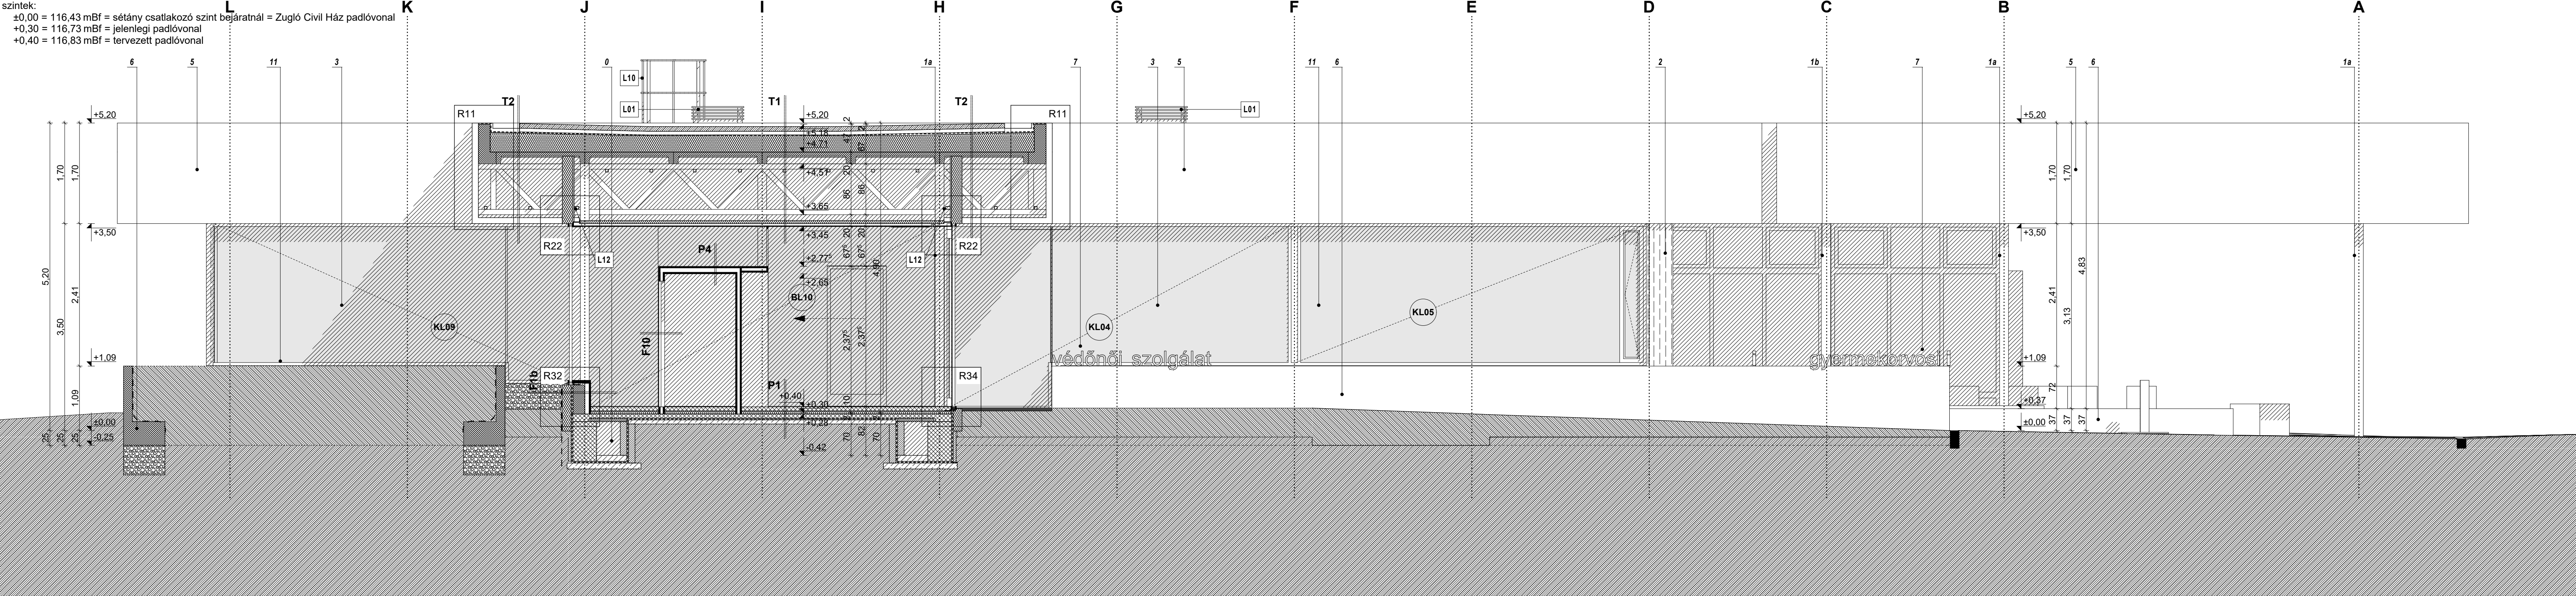

ajánlat:

0 /

eredeti alapozási terv alapján

feltételezett méretű padlócsatorna

1 / a - meglévő, megmaradó / b - tervezett

fehér mázolt zártszelvény pillér tartószerkezet RAL 9016

2 /

új hőszigetelt zsalukő határoló falazat mázas kerámia

(eredeti nyíregyházi kerámia) / klinker burkolattal /

előírányozott szín kobatkék RAL 5022

3 /

típus hőhídmentes alumínium függönyfal / nyílászáró /

antracit szürke RAL 7015

4 /

típus alumínium fotocellás bejárati tolóajtó /

antracit szürke RAL 7015

5 /

hőfehér festett / vékonyvakolt, kiszellőztetett kültéri

építőlemez attika burkolat RAL 9016

6 /

egyedi, a sétányfelújítás projekt keretében megvalósuló,

halványszürke látványbeton támfal és ülőpad

7 /

egyedi, halványszürke látványbeton 3D felirat

8 /

egyedi angolakna lefedés, taposórács, duplex

felületkezelésű acél szerkezet / antracitszürke RAL 7015

9 /

meglévő, áthelyezett mázolt acél hágcsó, a gyógyszerár

felújított / újramázolt nyílászáróival és acélszerkezeteivel

megegyező színben

10 /

egyedi szerelt szerkezetű, kültéri építőlemez burkolatú

festett belátásgátoló elem / hőfehér RAL 9016

11 /

a sétányfelújítás projekt keretében megvalósuló, a

tervezési koncepciót erősítő (belátásgátló) növényzet

Budapest Főváros XIV. kerület

Zugló Önkormányzata fenntartásában álló

Területi Védőnői és Ház Gyermekorvosi

Rendelő épületének felújítása

helyszín:

1145 Budapest XIV. kerület, Csere térség 3/b-c.

helyrajzi szám: 39470/64

építető:

Budapest Főváros XIV. Kerület Zugló Önkormányzata

1145 Budapest, Pétervárad u. 2.

generáltervező:

kettes műterem kft.

1183 Budapest, Teleki u. 38.

építész tervező:

Selényi György okl. építész É 1-01-1855

Sebők Ildikó okl. építész É 01-1851

Gerzsenyi Tibor okl. építész É 01-6009

építész munkatárs:

Dienes Péter okl. építész

tervezett északi belső homlokzat

k i v i t e l i t e r v e10-v1

2017. június 28. / verzió szám: v1 / m 1:50