


megjegyzések:

A tervben "opcionális" tételeként meghatározott elemek Megrendelő elírása szerinti ütemezésben kivitelezendő.
A tervben "belsőépítészeti / installáció" tételeként meghatározott elemek az épület arculatának jelentős elemei, nem elhagyhatók. Kivitelezésük Megrendelői elírás szerint a belsőépítészeti terv részét képezik. Minden látszó elem, ami az épület arculatának jelentős része, a kivitelezés során megrendelővel és tervezővel az elkészülő belsőépítészeti terv szerint egyeztetendő.
A kivitelezés során esetlegesen felmerülő kérdések, ellentmondások a megrendelővel és tervezővel egyeztetendők. A terv a műleírásokkal és a költségvetés kiírásával együtt kezelendő. A méretek a helyszínen ellenőrizendőek!
Minden beépítésre kerülő, látszó szerkezet színe, formája a megrendelővel és tervezővel egyeztetendő és jóváhagyandó!
Az alaprajzokon szereplő belső ajtó méretek DIN szabvány szerinti névleges méretet jelölnek. A felfüggetlés méret és ajtóengely pozíció a válaszfalazás megkezdése előtt a véglegesen kiválasztott termék ismeretében pontosítandó. Az alkalmazott gipszkarton és akusztikai szerkezetek, hő- és vízszigetelő, valamint egyéb anyagok beépítése a választott termék alkalmazás-technológiai előírása szerint történjen.
A tervek feltárások nélkül, építészeti felmérés és az eredeti alapozási tervek alapján készültek (építész tervező BUVÁTI, Vadász György 1969). Az alépfülmények, padlócsatornák, alapok méretei a kivitelezés megkezdésekor ellenőrizendő, tervezővel egyeztetendő!

szintek:

+0,00 = 116,43 mBf = sétány csatlakozó szint bejáratnál = Zugló Civil Ház padlóvonal
+0,30 = 116,73 mBf = jelenlegi padlóvonal
+0,40 = 116,83 mBf = tervezett padlóvonal

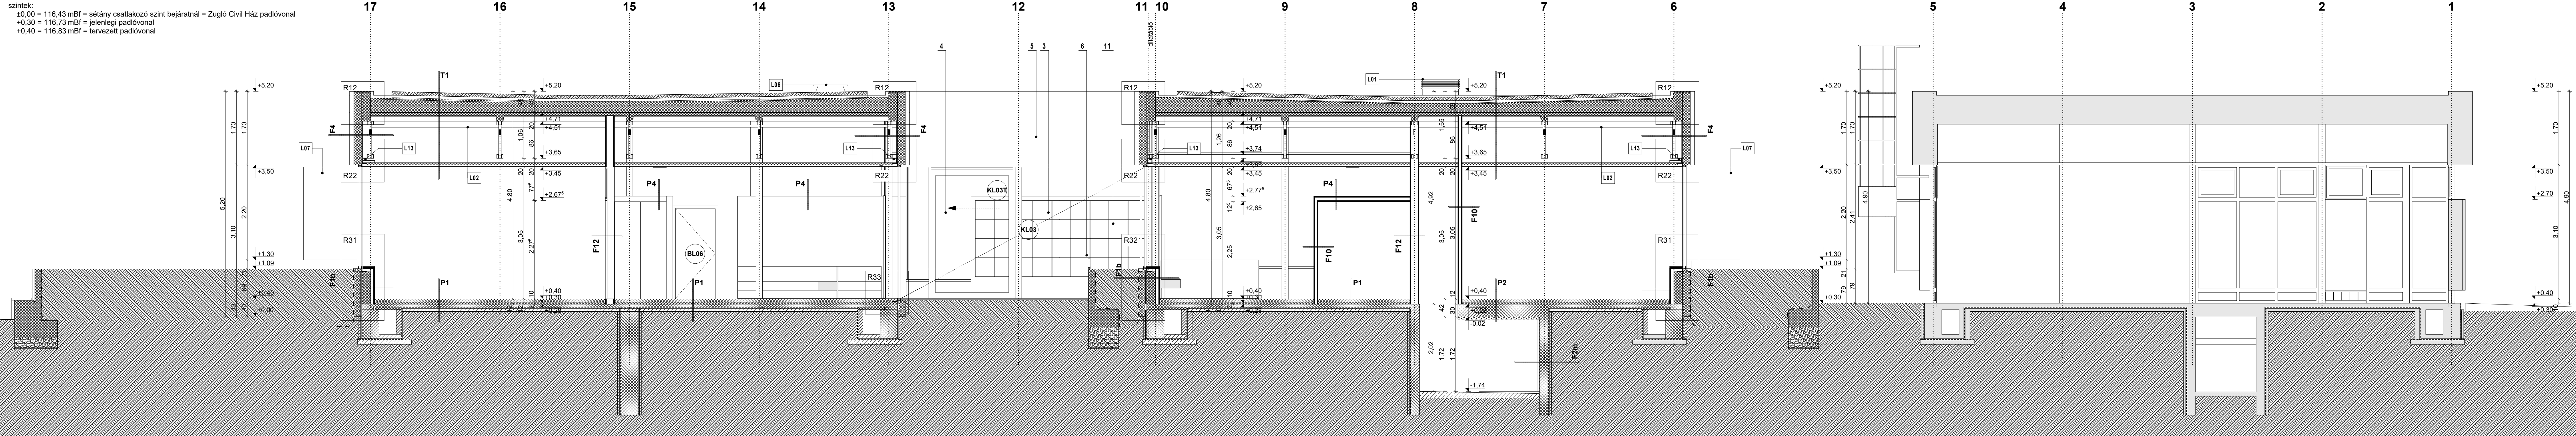

jelmagyarázat:

- 0/ eredeti alapozási terv alapján feltételezett méretű padlócsatorna
- 1/a - meglévő, megmaradó / b - tervezett fehér mázolt zártszelvény pillér tartószerkezet RAL 9016
- 2/ új hőszigetelt zsalukő határoló falazat mázas kerámia (eredeti nyiregyházi kerámia) / klinker burkolattal / előírányított szín kobaltkék RAL 5022
- 3/ típus hőhídmentes alumínium függönyfal / nyílászáró / antracit szürke RAL 7015
- 4/ típus alumínium fotocellás bejárati toloajtó / antracit szürke RAL 7015
- 5/ hófehér festett / vékonyvakolt, kiszellőztetett kültéri építőlemez atika burkolat RAL 9016
- 6/ egyedi, a sétányfelújítás projekt keretében megvalósuló, halványzürke látványbeton támfal és ülőpad
- 7/ egyedi, halványzürke látványbeton 3D felirat
- 8/ egyedi angolokna lefedés, taposórács, duplex felületkezelésű acél szerkezet / antracitszürke RAL 7015
- 9/ meglévő, áthelyezett mázolt acél hágcsó, a gyógyszerítár felújított / újramázolt nyílászáróival és acélszerkezeteivel megegyező színben
- 10/ egyedi szerelt szerkezetű, kültéri építőlemez burkolatú festett belátásgátó elem / hófehér RAL 9016
- 11/ a sétányfelújítás projekt keretében megvalósuló, a tervezési koncepciót erősítő (belátásgátó) növényzet

Budapest Főváros XIV. kerület Zugló Önkormányzata fenntartásában álló Területi Védőnői és Házi Gyermekorvosi Rendelő épületének felújítása

helyszín: 1145 Budapest XIV. kerület, Csertő park 3/b-c.
helyrajzi szám: 39470/64
építettő: Budapest Főváros XIV. Kerület Zugló Önkormányzata
1145 Budapest, Pétervárad u. 2.

generáltervező: ketteS műterem kft.
1183 Budapest, Teleki u. 38.
építész tervező: Selényi György okl. építész É1-01-1855
Sebők Ildikó okl. építész É1-1851
Gerzsenyi Tibor okl. építész É1-6009
építész munkatárs: Dienes Péter okl. építész