


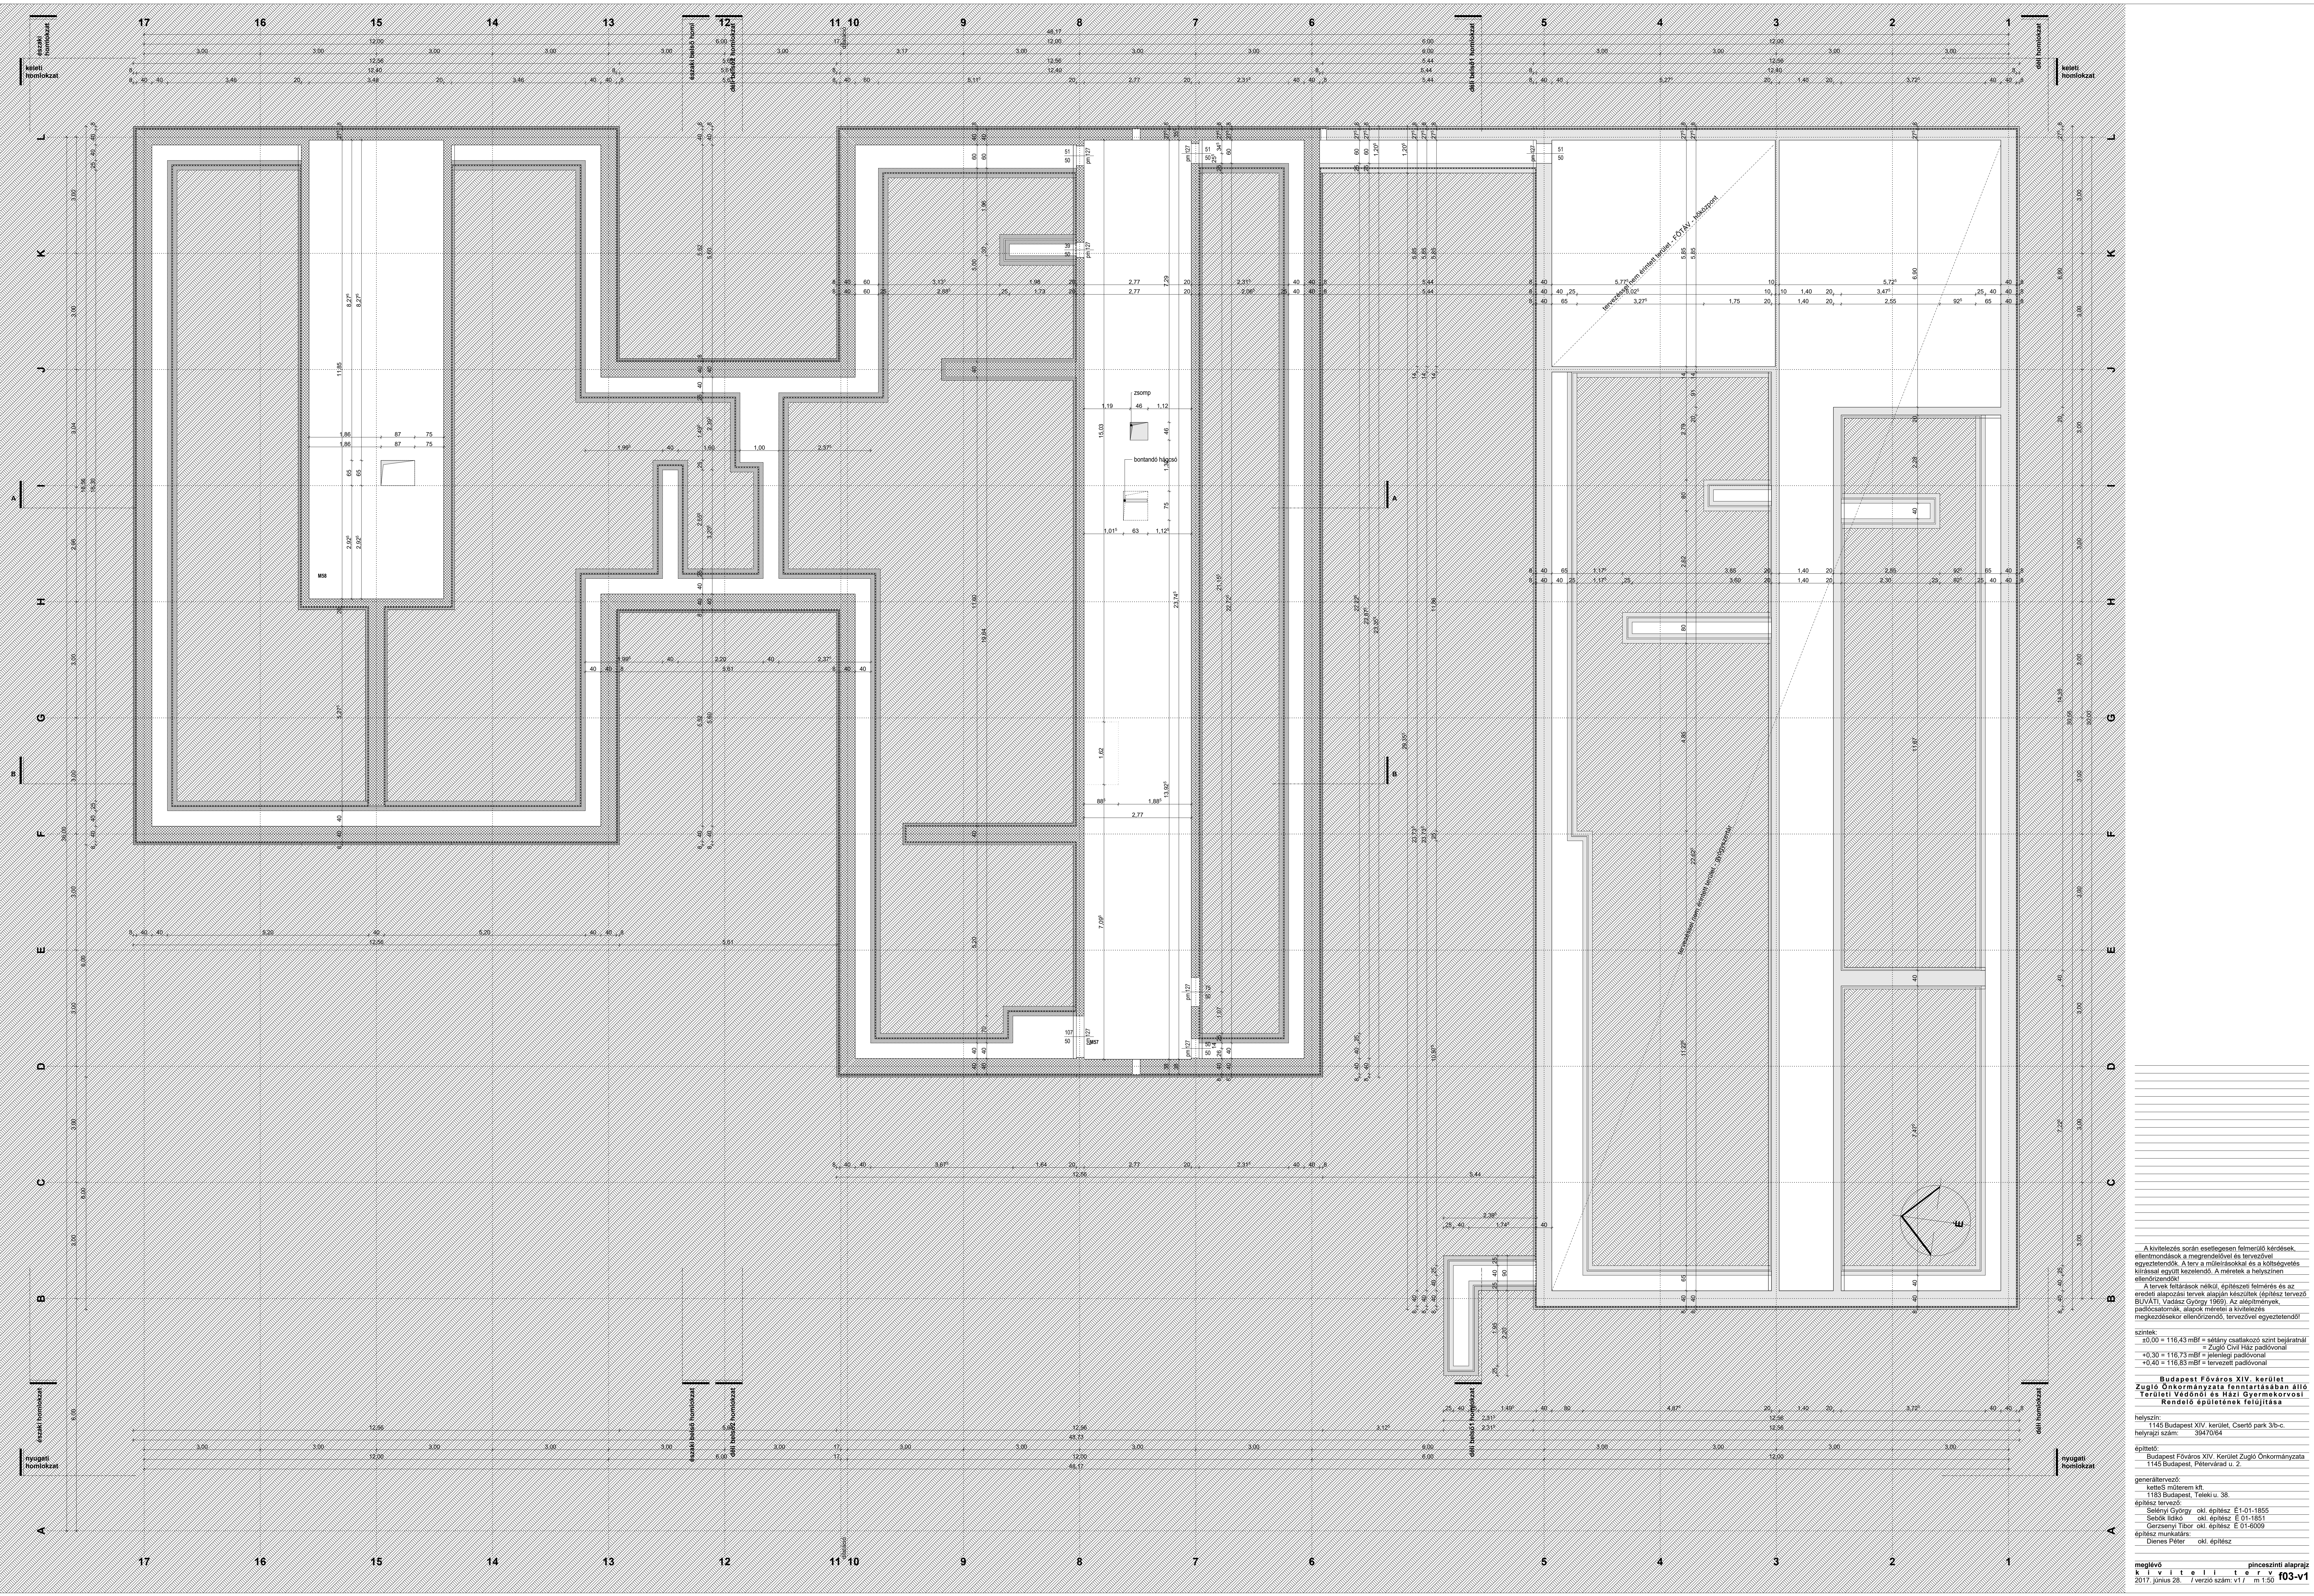

A kivitelezés során esetlegesen felmerülő kérdések, ellentmondások a megrendelővel és tervezővel egyeztetendőek. A terv a műleltárakból és a költségvetés kiírásait figyelembe véve készült. A méretek a helyszíni ellenőrzéssel egyeztetendőek.

A tervek feltételek nélkül, építészeti felmérés és az eredeti alaprajzok alapján készültek (építész tervező: BUVATI, Válasz György, 1969). Az alpoltrányok, padlócsatlakozások, alapok méretei a kivitelezés megkezdésekor ellenőrzendő, tervezővel egyeztetendő!

szintek:
±0.00 = 116.43 mBf = sétány csatlakozó szint bejáratnál
±0.30 = 116.73 mBf = jelenlegi padlószint
±0.40 = 116.83 mBf = tervezett padlószint

Budapest Főváros XIV. kerület Zuglói Önkormányzata fenntartásában álló Területi Védőőrsi és Házil Gyermekorvosi Rendelő épületének felújítása

helyszín:
Budapest Főváros XIV. kerület Zuglói Önkormányzata 1145 Budapest, Pétervárad u. 2.

generáltervező:
1183 Budapest, Teleki u. 38.

építész tervező:
Görzsényi Tibor okl. építész E1-01-6009
Dienes Péter okl. építész

meglévő pincszint alrajz
Kivitelezési terv
2017. június 28. / verzió szám: v1 / m 1:50