


megjegyzések:

A tervben "opcionális" tételeként meghatározott elemek Megrendelő elírása szerinti útmutatásban kivitelezendő.
 A tervben "belsőépítészeti / installáció" tételeként meghatározott elemek az épület arculatának jelentős elemei, nem elhagyhatóak. Kivitelezésük Megrendelői előírás szerint a belsőépítészeti terv részét képezik. Minden látszó elem, ami az épület arculatának jelentős része, a kivitelezés során megrendelővel és tervezővel az elkészülő belsőépítészeti terv szerint egyeztetendő.
 A kivitelezés során esetlegesen felmerülő kérdések, ellentmondások a megrendelővel és tervezővel egyeztetendők. A terv a műleírásokkal és a költségvetés kiírásával együtt kezelendő. A méretek a helyszínen ellenőrizendők!
 Minden beépítésre kerülő, látszó szerkezet színe, formája a megrendelővel és tervezővel egyeztetendő és jóváhagyandó!
 Az alaprajzokon szereplő belső ajtó méretek DIN szabvány szerinti névleges méretet jelölnek. A falnyílás méret és ajtóengely pozíció a válaszfalazás megkezdése előtt a véglegesen kiválasztott termék ismeretében pontosítandó.
 Az alkalmazott gipszkarton és akusztikai szerkezetek, hő- és vízszigetelő, valamint egyéb anyagok beépítése a választott termék alkalmazás-technológiai előírása szerint történjen.
 A tervek feltárások nélkül, építészeti felmérés és az eredeti alapozási tervek alapján készültek (építész tervező BUVÁTI, Vadász György 1969). Az alépitmények, padlócsatornák, alapok méretei a kivitelezés megkezdésekor ellenőrizendő, tervezővel egyeztetendő!

szintek:

±0,00 = 116,43 mBf = sétány csatlakozó szint bejáratnál = Zugló Civil Ház padlóvonal
 +0,30 = 116,73 mBf = jelenlegi padlóvonal
 +0,40 = 116,83 mBf = tervezett padlóvonal

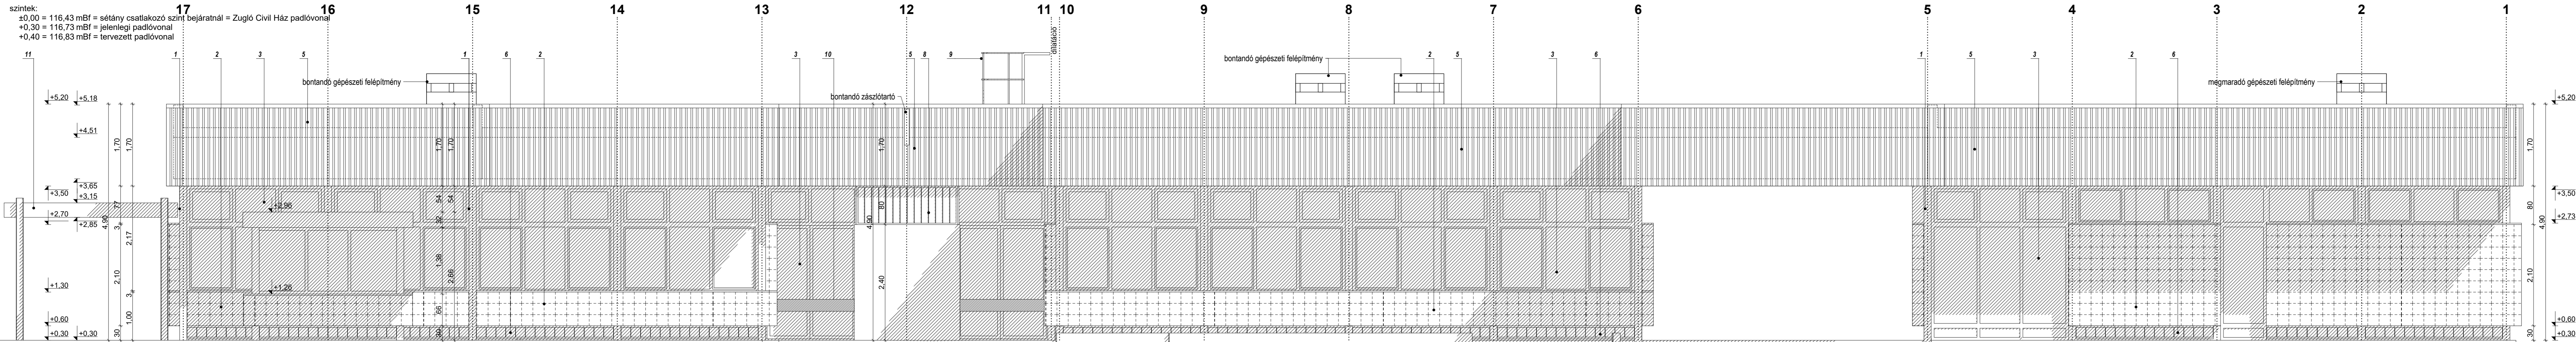

jelmagyarázat:

- 0 / eredeti alapozási terv alapján feltételezett méretű padlócsatorna
- 1 / sötétkék mázolt zártszelvény pillér tartószerkezet
- 2 / B30 falazóblokk falazat fehér, az eredeti tervek szerint nyíregyházi mázas kerámia burkolattal
- 3 / acél-alumínium sötétkék hőhidas acél nyílászáró mázolt acél könyökfóval
- 4 / acél hőhidas acél kapu pácolt falambéria burkolattal
- 5 / aranyszínű trapézlemez attika burkolat, eredeti tervek szerint luxaflex
- 6 / lábazati zónában üvegtégla betét sötétkék mázolt acél kiegészítőekkel
- 7 / sötétkék mázolt acél zsalus szellőző
- 8 / fekete mázolt acél szerkezet / egyedi rácszat
- 9 / sötétkék mázolt acél hágcsó
- 10 / egyedi pácolt tölgy fogodó / tolólap
- 11 / sötétkék mázolt acél egyedi előtét U szelvényű tartószerkezeti elemekkel

Budapest Főváros XIV. kerület Zugló Önkormányzata fenntartásában álló Területi Védőőri és Házi Gyermekorvosi Rendelő épületének felújítása

helyszín: 1145 Budapest XIV. kerület, Csertő park 3/b-c.
 helyrajzi szám: 39470/64

építető: Budapest Főváros XIV. Kerület Zugló Önkormányzata
 1145 Budapest, Pétervárad u. 2.

generáltervező: ketteS műterem kft.
 1183 Budapest, Teleki u. 38.
 építész tervező: Selényi György okl. építész É 01-1855
 Sebők Ildikó okl. építész É 01-1851
 Gerzsenyi Tibor okl. építész É 01-6009
 építész munkatárs: Dienes Péter okl. építész