


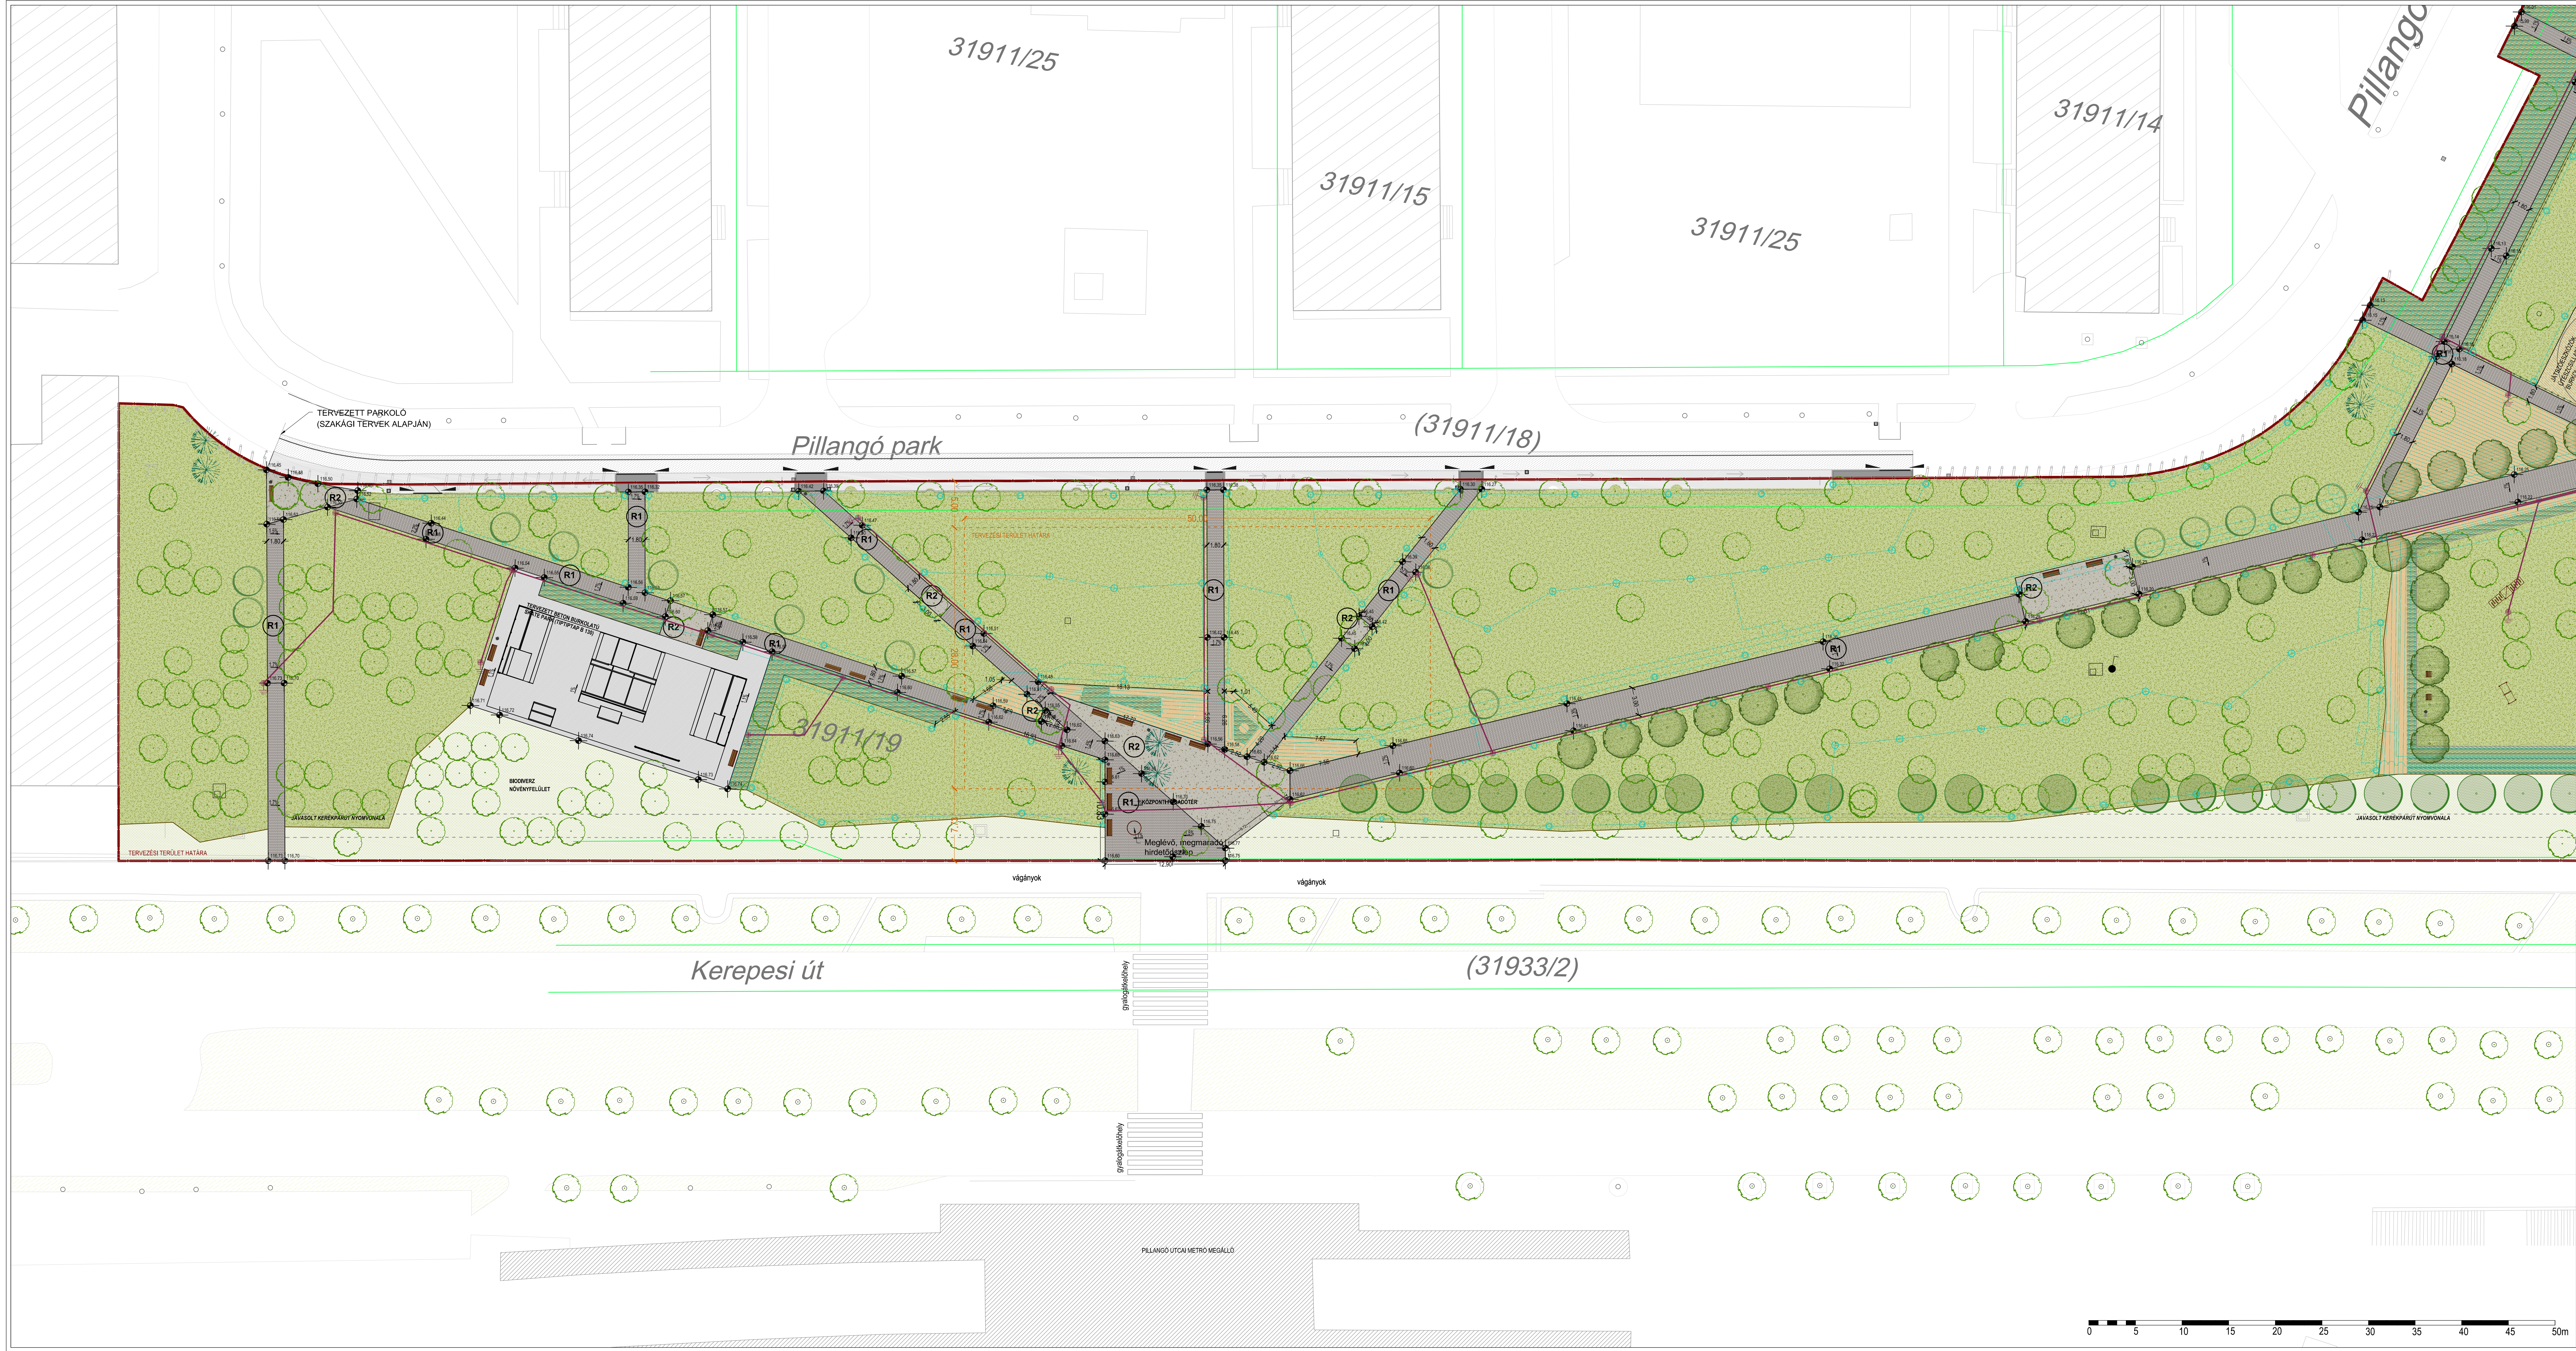

- Jelmagyarázat:
- Megmaradó fa
 - Tervezett fa (fővárosi telepítés)
 - Tervezett fa
 - Ácsolt fa
 - Tervezett gyp
 - Tervezett biodiverz gyp
 - Tervezett csap
 - Tervezett öv
 - Burkolatok
 - Térkö burkolat
 - Öntött gumburkolat
 - Tornyos szilikat burkolat
 - Bányahomok burkolat
 - Ölecsillapító homok burkolat
 - Vízlejt
 - Szegélyek
 - Kerti szegély
 - Ácsoszegély
 - Tervezett kapu
 - Tervezett kerítés
 - Tervezett jásszéli kerítés
 - Berekeztési tárgyak
 - külső táma nélküli pad
 - külső támas pad
 - külső szék
 - Grillező
 - Szék
 - Hálókészlet
 - Központi grillo
 - Központi vezetékek
 - Központi csap
 - Öntözési rendszer vezetékek
 - Öntözési rendszer szorítók
 - Közművezeték
 - Állás elhelyezkedés határolása
 - Tervezési terület határa

S-TÉR.
1091 Budapest, Úlló út 5. III/23.
Tel: +36 1 321 85 98
Fax: +36 1 321 85 99
e-mail: tergo@st-ter.hu
www.st-ter.hu

Munka megnevezése: BUDAPEST XIV. KERÜLET PILLANGÓ PARK KÖRNYEZETRENDEZÉSI KIVITELI TERV
Megnevezés: Budapest Főváros XIV. Kerület Zuglói Önkormányzata (1145 Budapest, Pálavárosi u. 2.)
Dokumentáció: S-TÉR Kft.
1091 Budapest, Úlló út 5. III/23.
Ügyvezető: Sándor Tamás
Tervező: Sándor Tamás
K: 01-5047
Tervező: Kálmán Csabai, Iván Ágnes
Rajz megnevezése: Környezetrendezési terv
Munka címszám: TSD-16P
Tervező: Környezetrendezési kivitel terv
Dátum: 2017. május
Lap mérete: M=1250 / 594x1189mm
Rajzszám: K-05/1